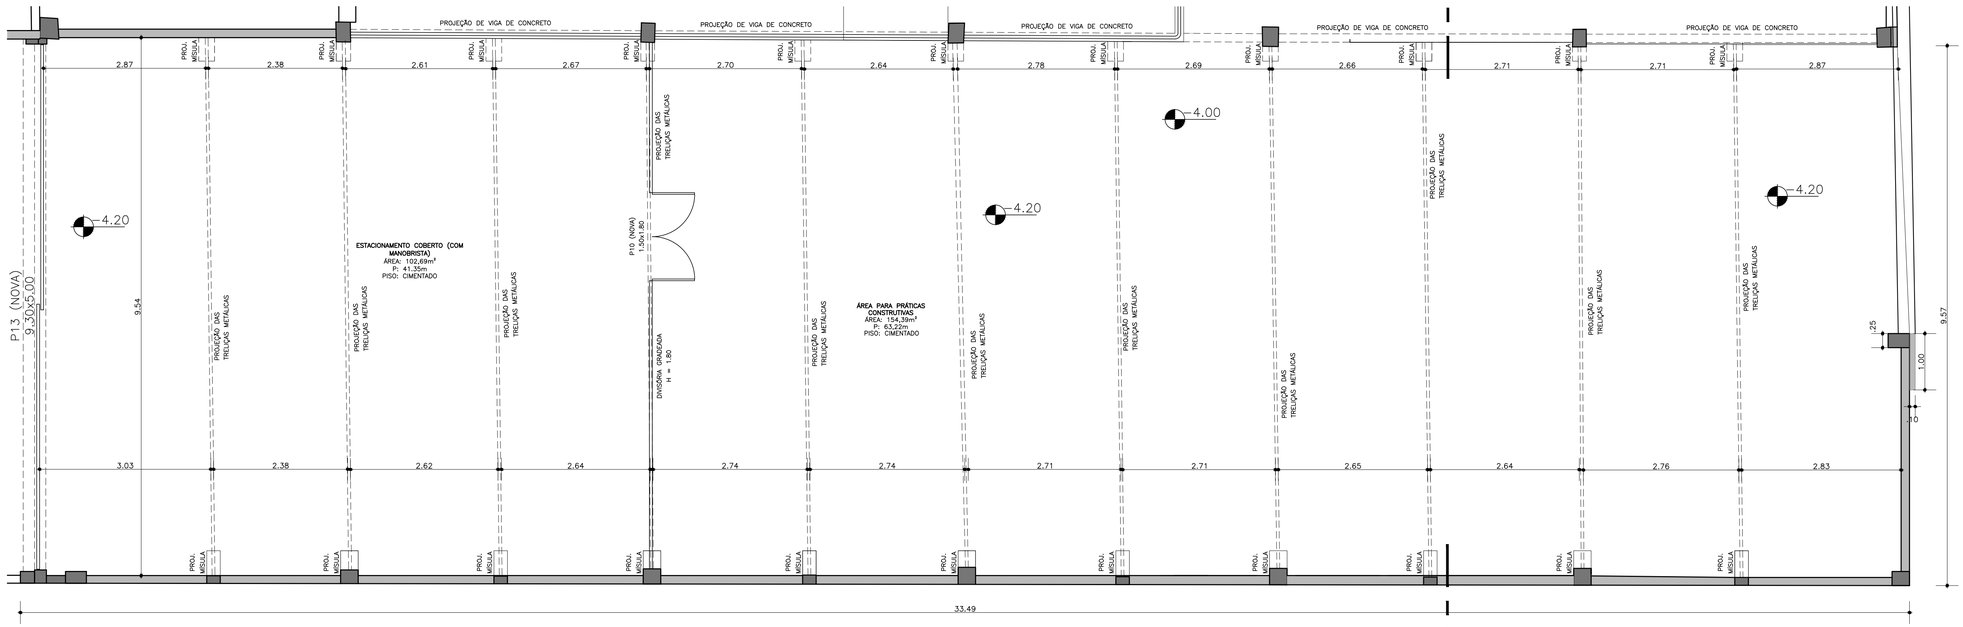


PLANTA BAIXA - LOCALIZAÇÃO DAS TRELIÇAS
ESCALA 1/50

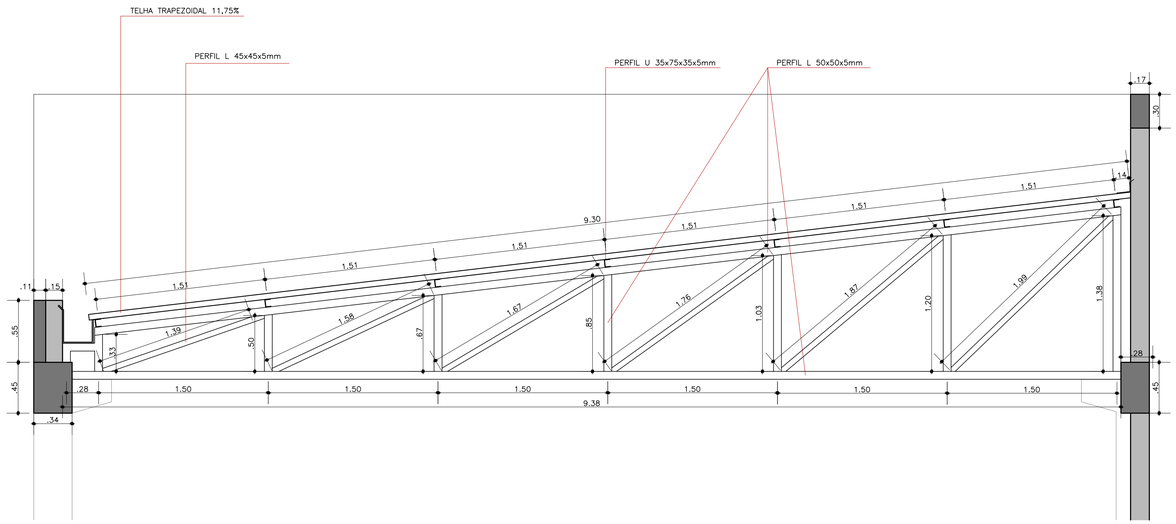


DETALHAMENTO DAS TRELIÇAS - CORTE AA
ESCALA 1/25

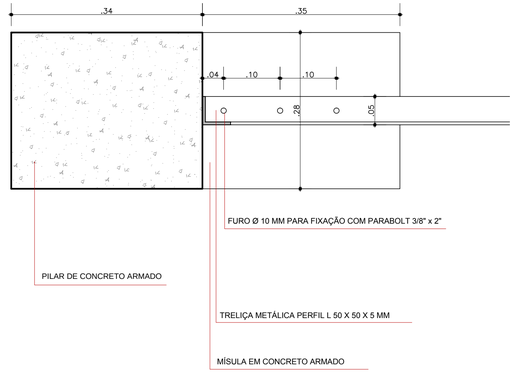


LIGAÇÃO DA TRELIÇA COM O PILAR DE CONCRETO
DETALHAMENTO - PLANTA BAIXA
ESCALA 1/5

| Resumo Aço Cobertura Treliça e Terças | | Comp. total (m) | Peso (kg) |
|---|---|---|---|
| A-36 | L 50x50x5 | 242.9 | 882 |
| | L 45x45x5 | 234.4 | 738 |
| | U 75x35x5 | 293.4 | 1793 |
| Total | | | 3413 |

INSTITUTO FEDERAL
Sul-rio-grandense

DPO- DIRETORIA DE PROJETOS E OBRAS
Rua Gonçalves Chaves, 3218 - CEP 96015-560 - PELOTAS/RS
Fones: (53) 3026.8900 / 3026.8908 / 3026.8909
dpo@ifsul.edu.br / dpo_cproj@ifsul.edu.br / dpo_cfisc@ ifsul.edu.br

RESPONSÁVEL TÉCNICO PROJETO
RESPONSÁVEL TÉCNICO EXECUÇÃO
PROPRIETÁRIO

CÂMPUS SANTANA DO LIVRAMENTO
AV. PAUL HARRIS, Nº 410

PROJETO ESTRUTURAL

ÁREA DA OBRA: 4.612,45 m²

ETAPA 2 - REFORMAS E ADAPTAÇÕES -
DETALHAMENTO DA COBERTURA DO ESTACIONAMENTO

VISTO

OBRA: CSL 002/2015

| DESENHO | DATA | ESCALA | PRANCHA |
|---|---|---|---|
| IURI / CÉSAR | DEZEMBRO/15 | INDICADA | **PES/03-17** |

C:\USERS\PEDRO\CRZEL\DESKTOP\ESTRUTURAL\DETALHAMENTO TRELIÇA2.DWG - 24/06/2016