


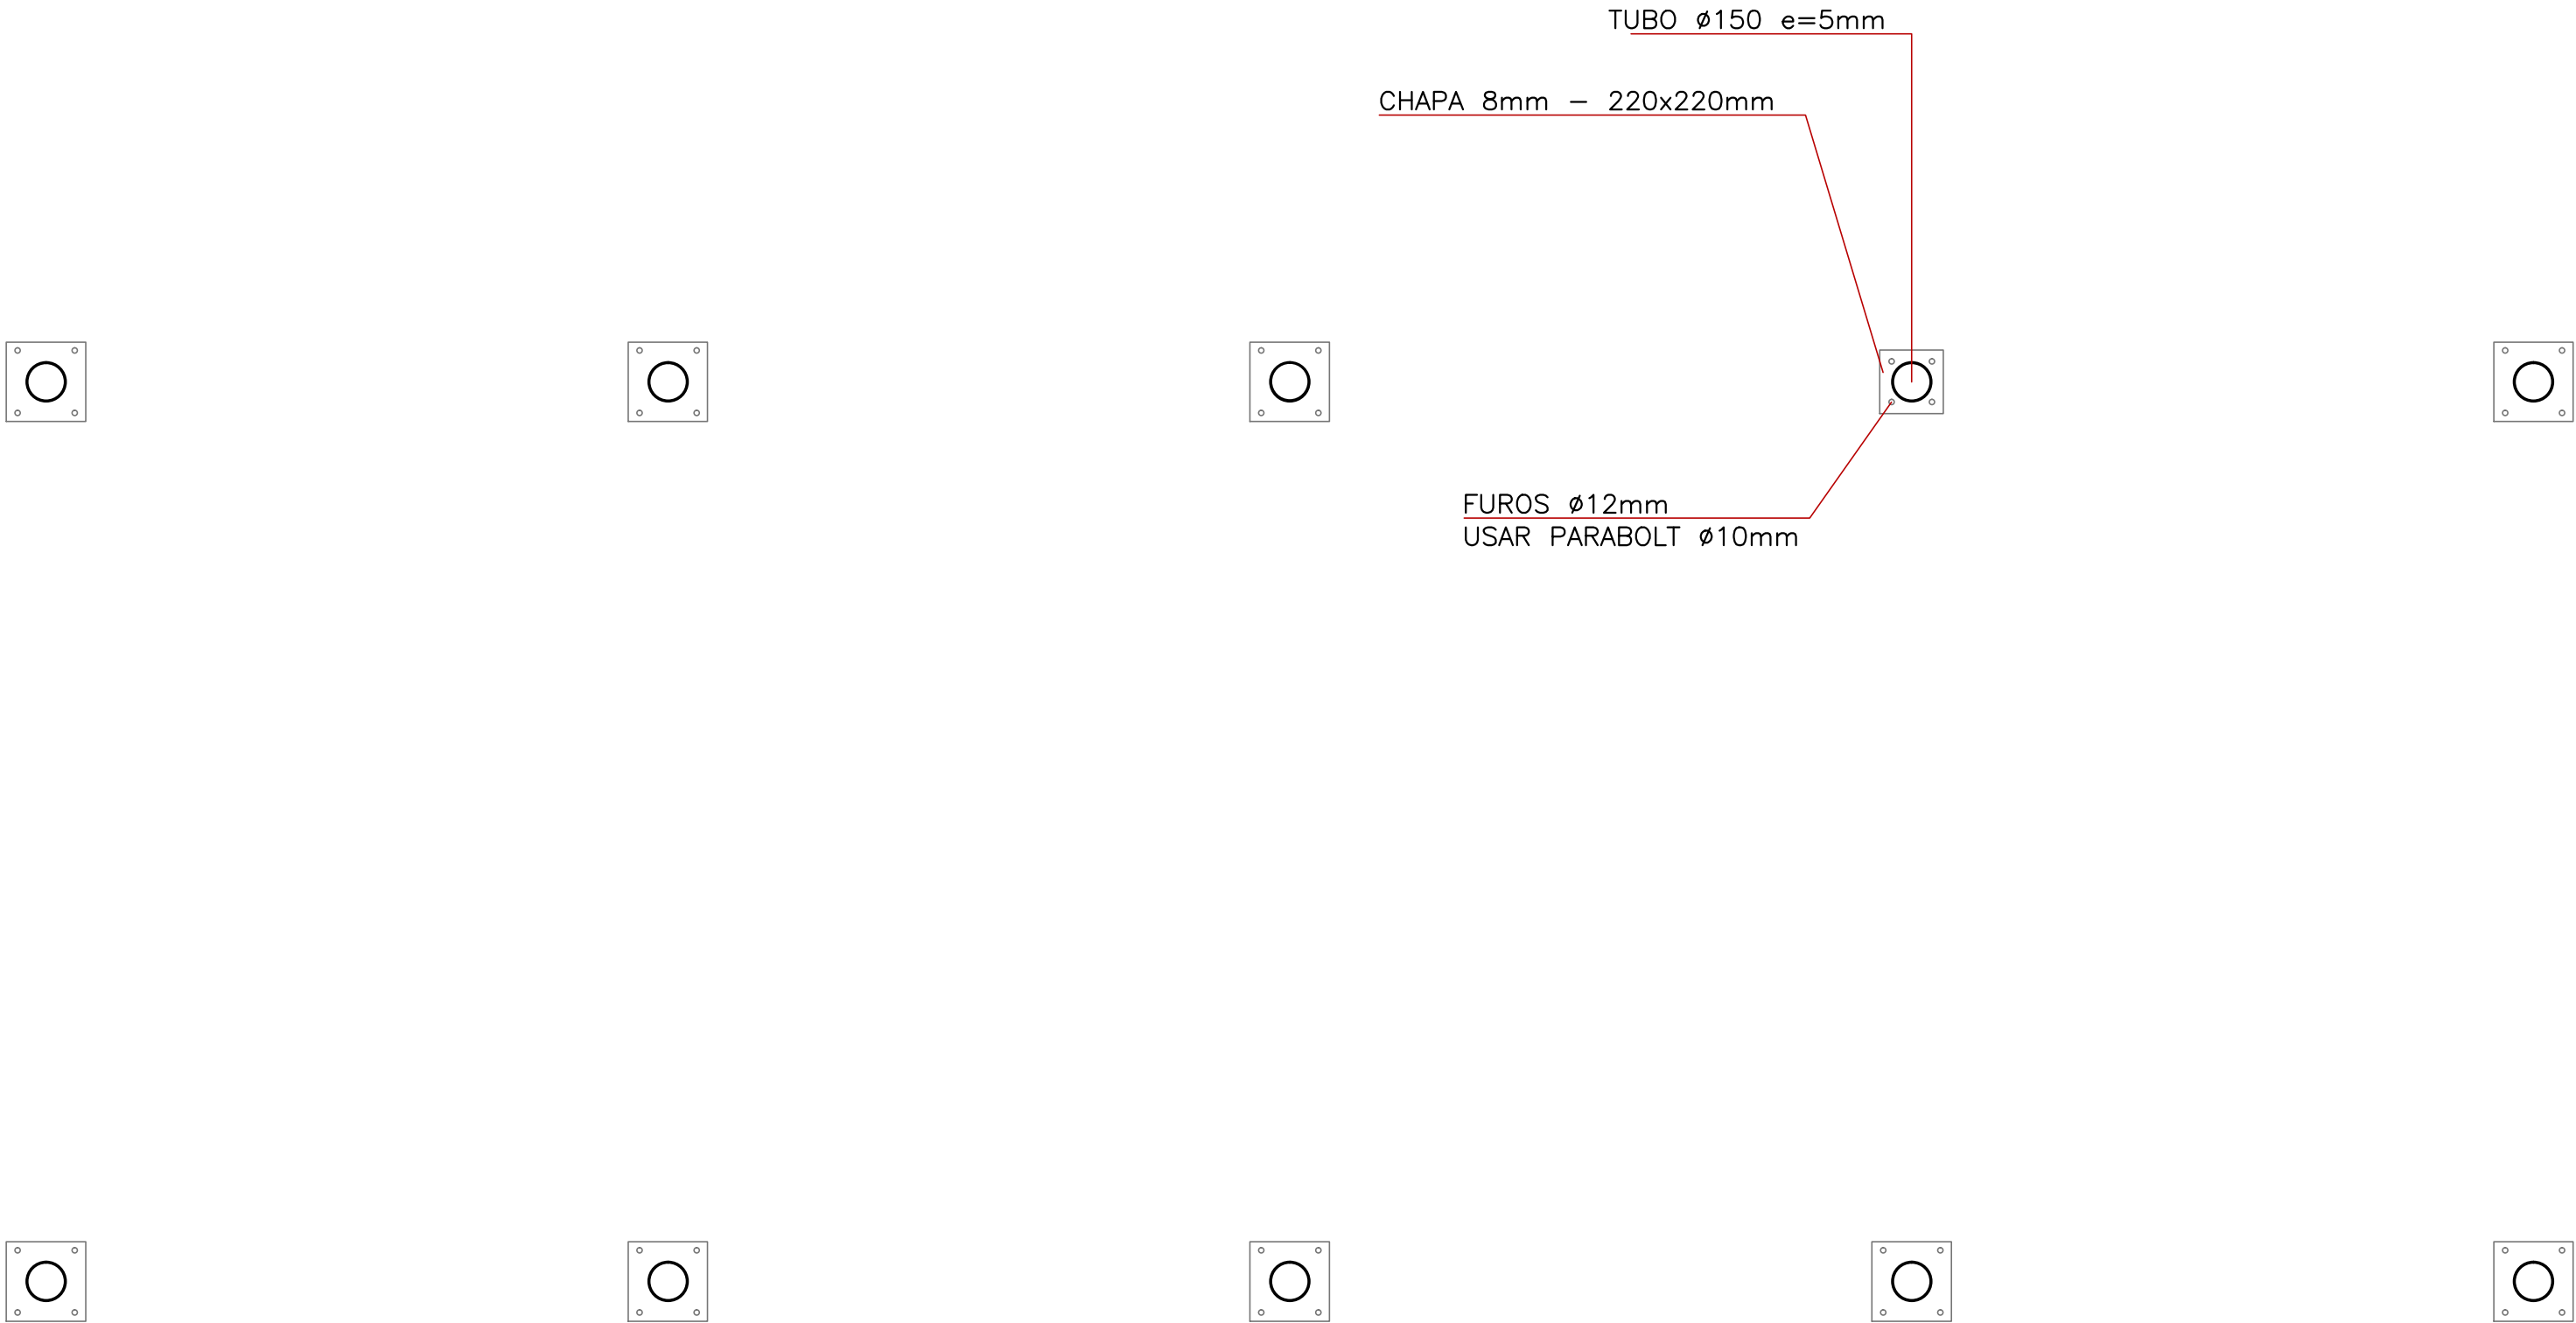

Resumo Aço	Comp. total	Peso
Cobertura	(m)	(kg)
Treliça e Terças		
A-36 L 50x50x5	44.3	109
L 45x45x5	27.8	51
U 75x35x5	28.3	173
Tubo Ø150	47.3	875
Chapa 8mm	0.4	25
Total		1233





INSTITUTO FEDERAL
Sul-rio-grandense



DPO- DIRETORIA DE PROJETOS E OBRAS
Rua Gonçalves Chaves, 3218 - CEP 96015-560 - PELOTAS/RS
Fones: (53) 3026.8900 / 3026.8908 / 3026.8909
dpo@ifsul.edu.br / dpo_cproj@ifsul.edu.br / dpo_cdisc@ifsul.edu.br

RESPONSÁVEL TÉCNICO
PROJETO

RESPONSÁVEL TÉCNICO
EXECUÇÃO

PROPRIETÁRIO

CAMPUS SANTANA DO LIVRAMENTO

AV. PAUL HARRIS, Nº 410

PROJETO ESTRUTURAL

ÁREA DA OBRA
4.612,45 m²

ETAPA 2 - REFORMAS E ADAPTAÇÕES -
ESTRUTURA METÁLICA DA PASSARELA DE CONEXÃO

VISTO

DESENHO
PLATÃO

DATA
JUNHO/16

ESCALA
1/25

PRANCHA
PES/09-17

OBRA
CSL 002/2015