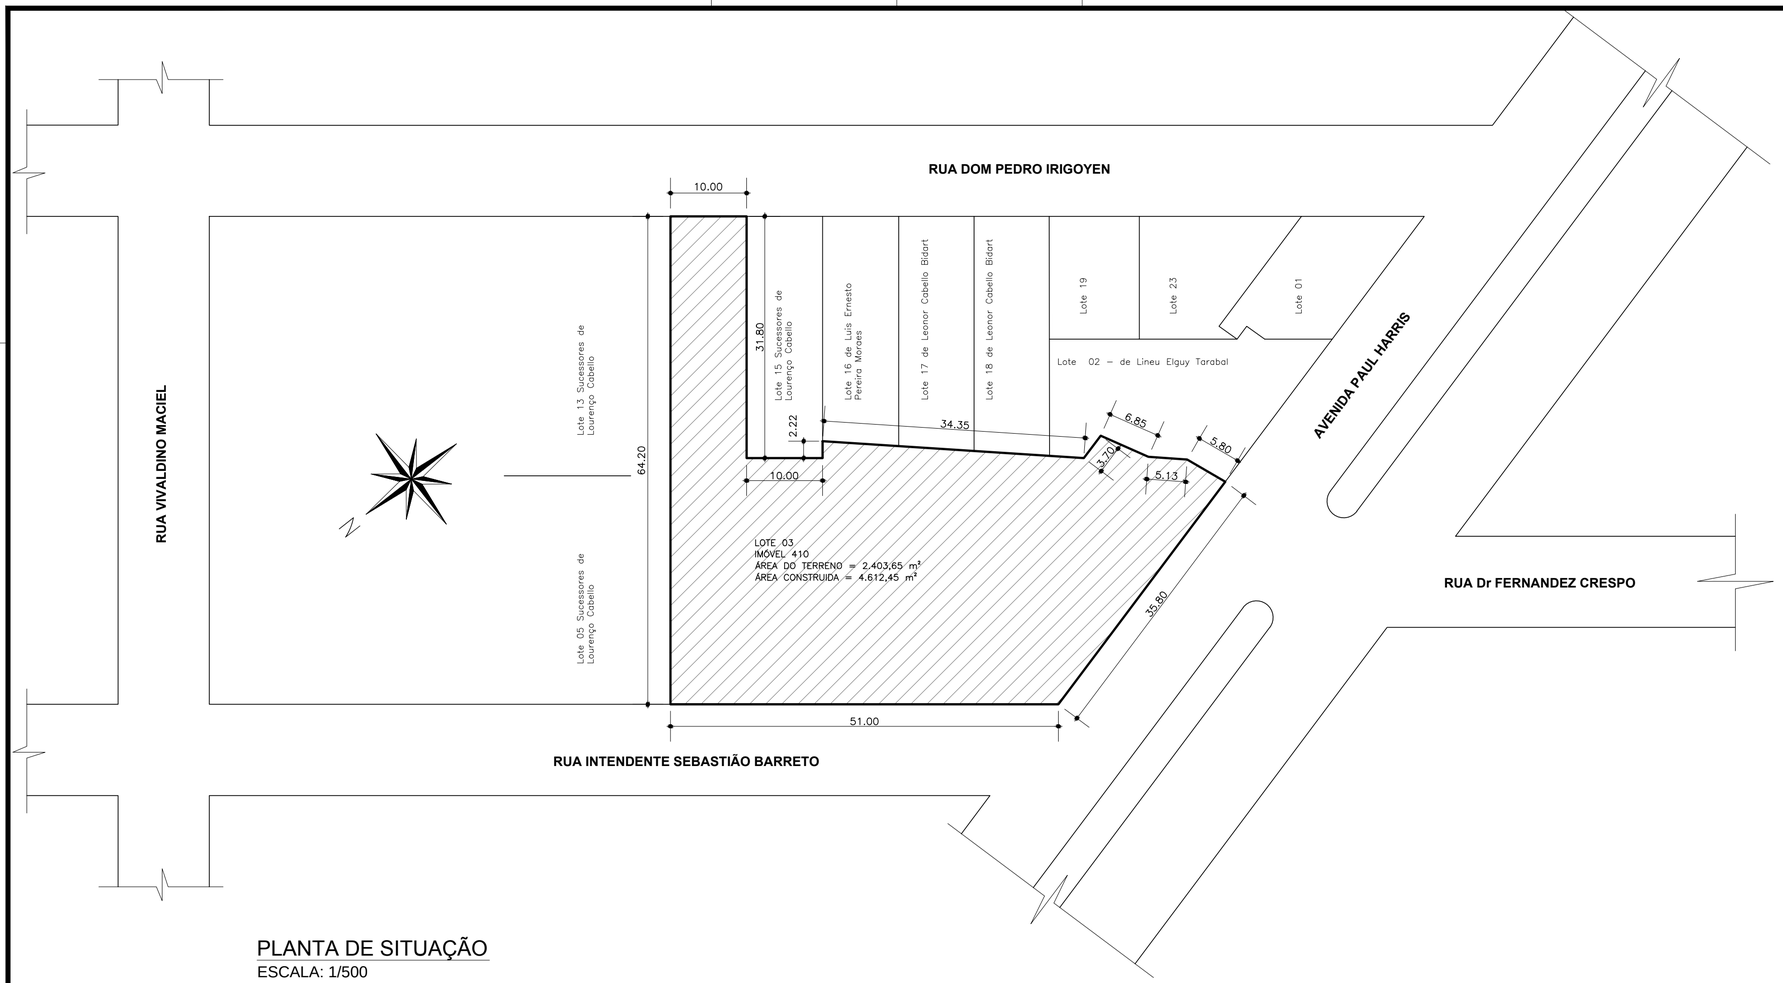

PLANTA DE SITUAÇÃO
ESCALA: 1/500

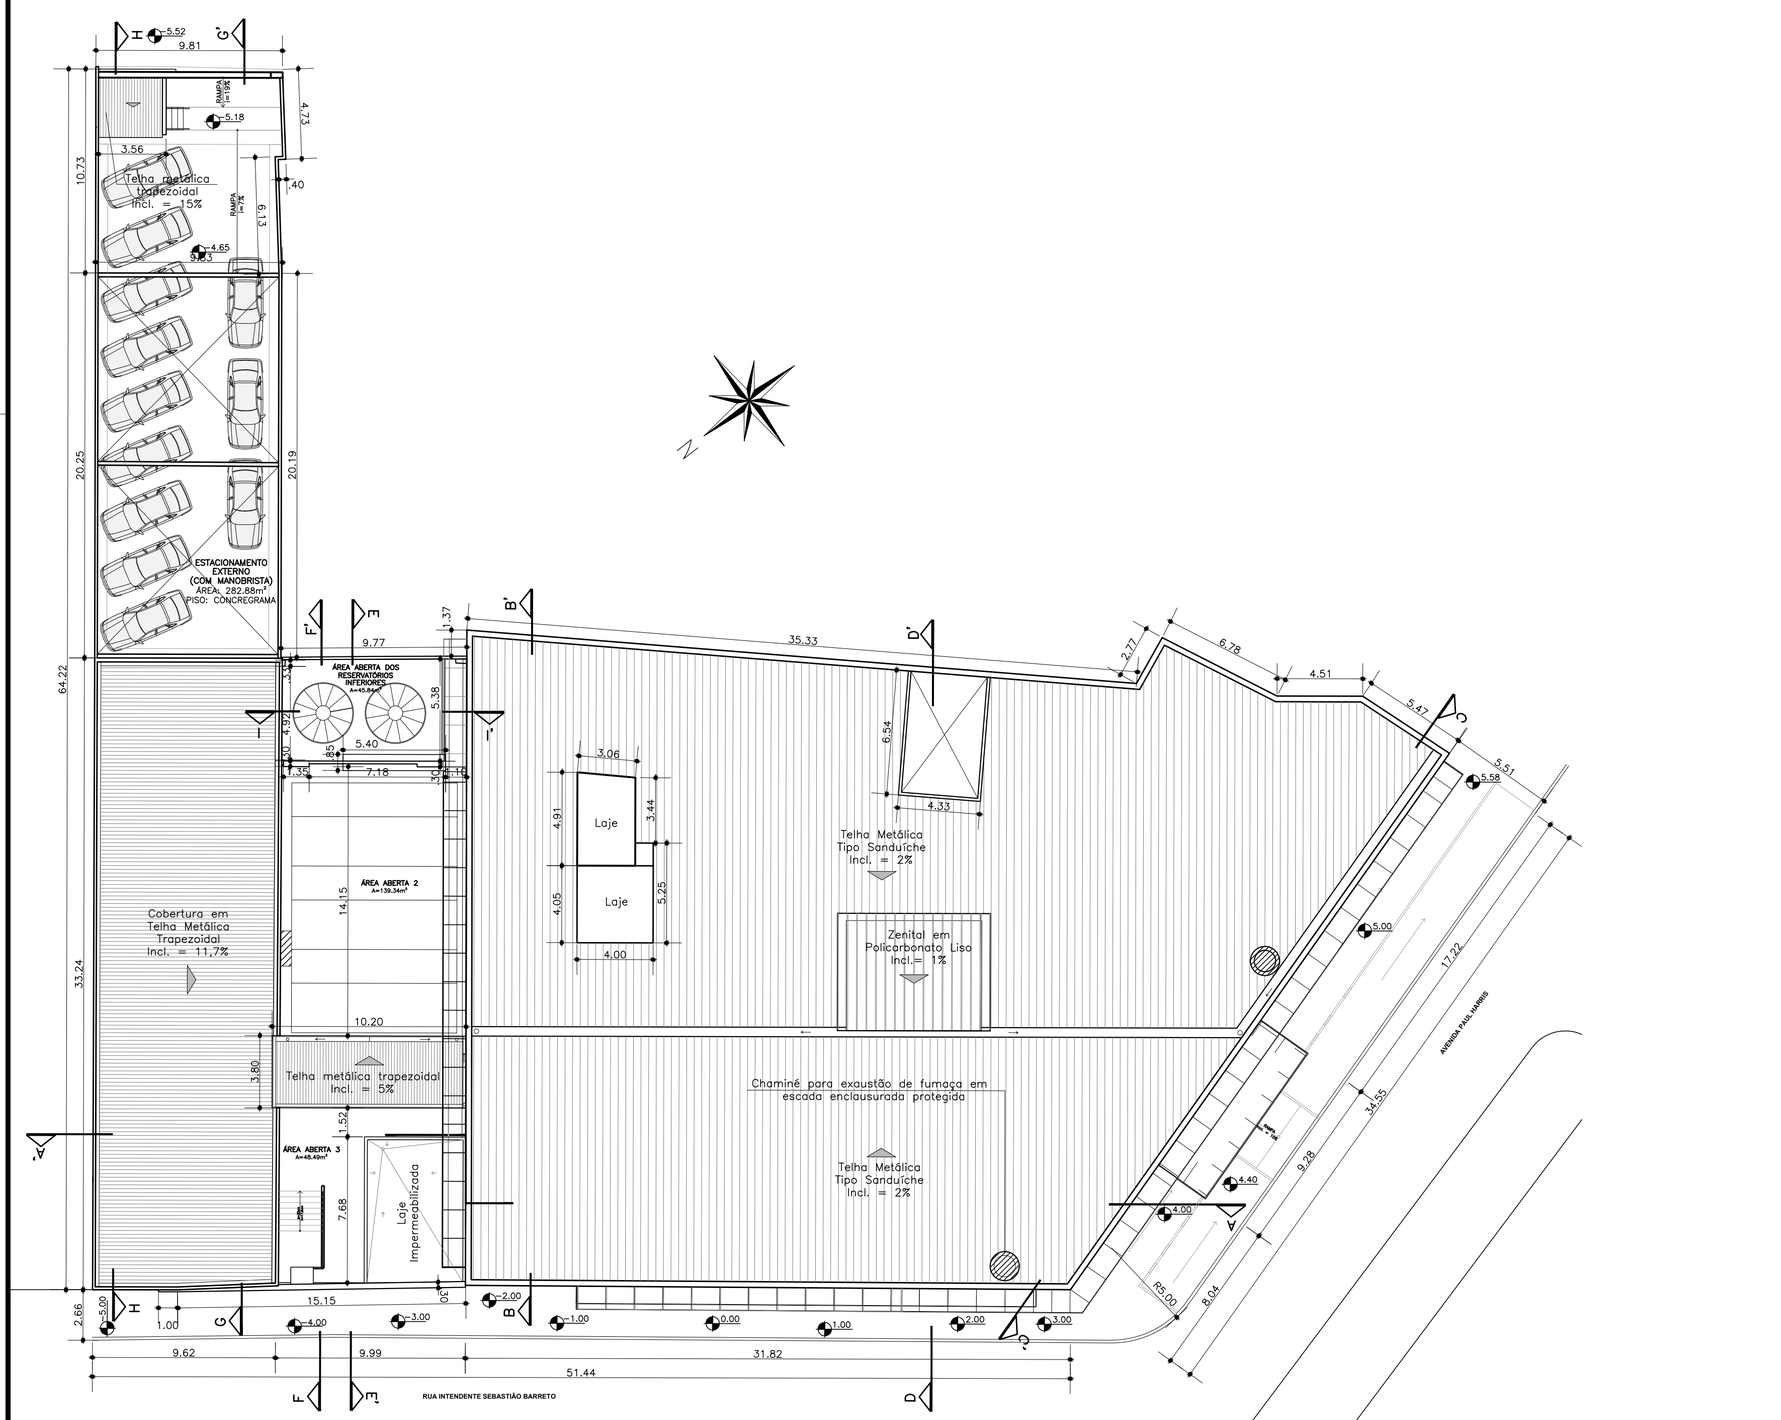

PLANTA DE LOCALIZAÇÃO E COBERTURA
ESCALA: 1/200

INSTITUTO FEDERAL
Sul-rio-grandense

DPO- DIRETORIA DE PROJETOS E OBRAS
Rua Gonçalves Chaves, 3218 - CEP 96015-560 - PELOTAS/RS
Fones: (53) 3026.8900 / 3026.8908 / 3026.8909
dpo@ifsul.edu.br / dpo_cproj@ifsul.edu.br / dpo_cfisc@ ifsul.edu.br

RESPONSÁVEL TÉCNICO PROJETO

RESPONSÁVEL TÉCNICO EXECUÇÃO

PROPRIETÁRIO

CÂMPUS SANTANA DO LIVRAMENTO
AVENIDA PAUL HARRIS, Nº 410, BAIRRO CENTRO, SANTANA DO LIVRAMENTO/RS

PROJETO HIDROSSANITÁRIO

ÁREA DA OBRA: 4.612.45 m²

SITUAÇÃO
LOCALIZAÇÃO E COBERTURA

VISTO

OBRA: CSA 002/2015

DESENHO	DATA	ESCALA	PRANCHA
GERSON/CÉSAR	JUNHO/2015	INDICADA	**PHS 01/10**

C:\USERS\PEDROCRIZEL\DESKTOP\HIDROSSANITÁRIO\LOCALIZAÇÃ E COBERTURA, SITUAÇÃO 1° PAV. SANTANA DO LIVRAMENTO.DWG - 24/06/2016