



BACIAS SANITÁRIAS WC  
MASCULINO ALUNOS  
ESCALA: 1/20



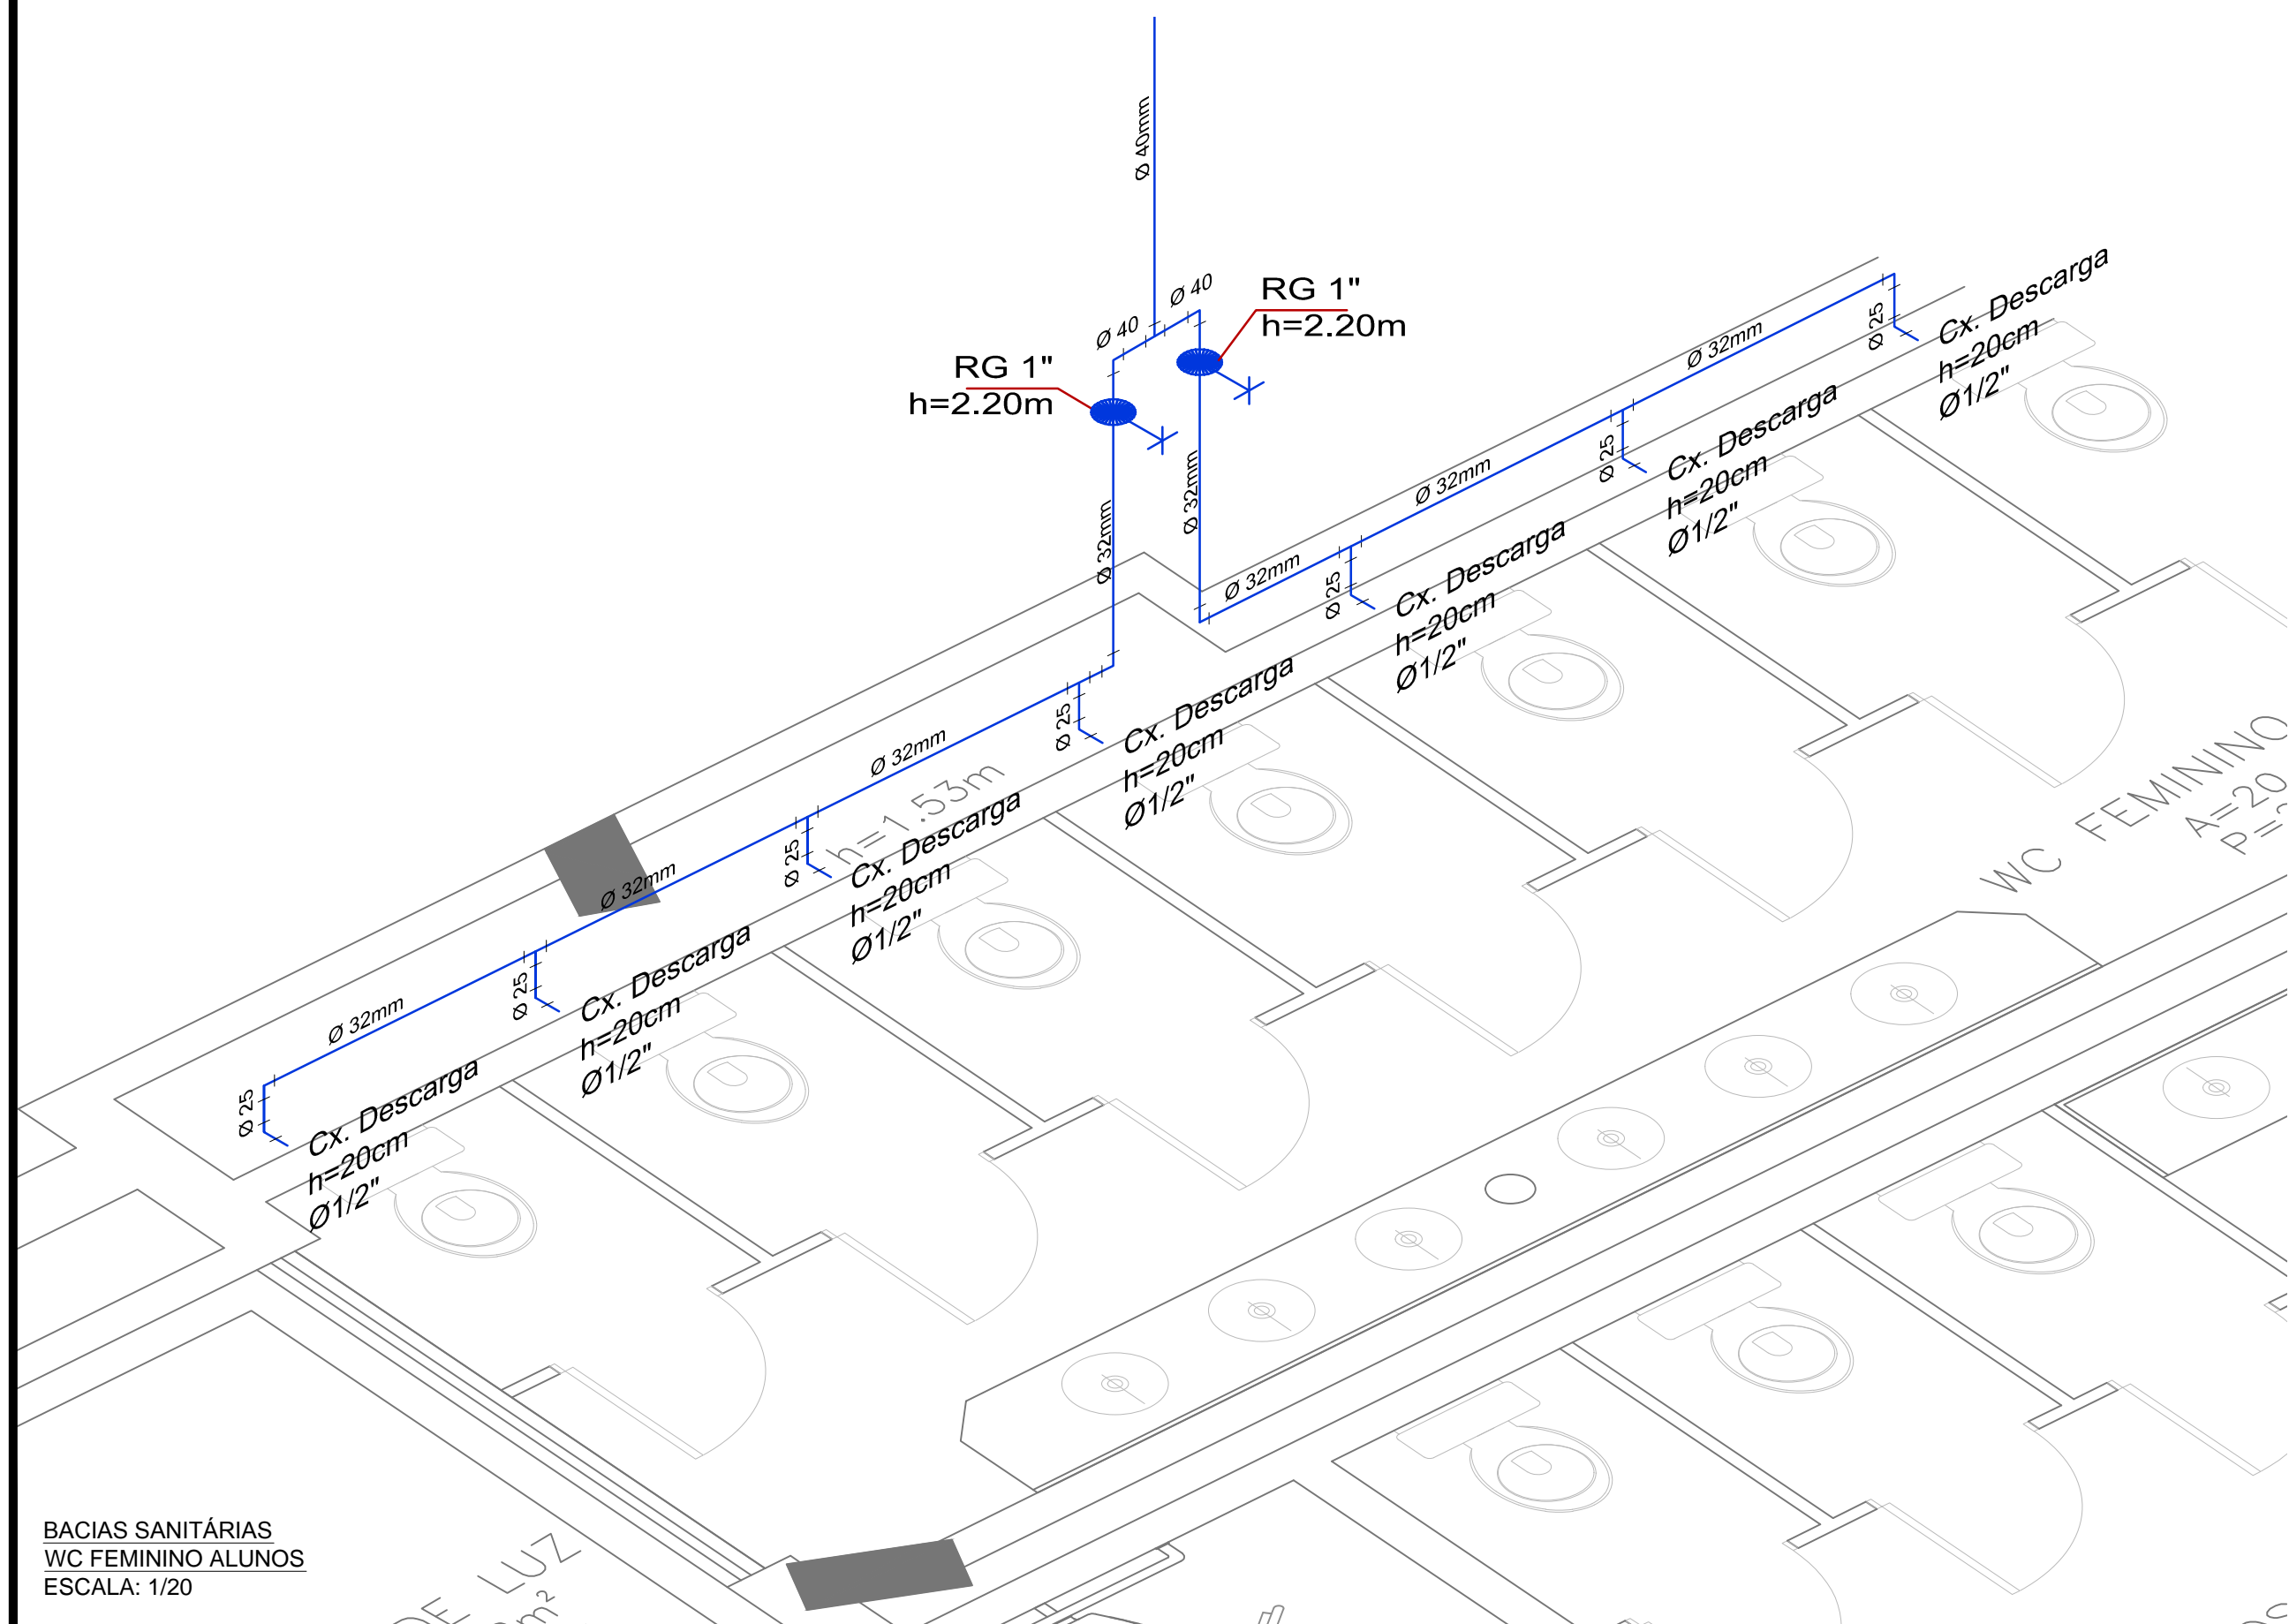

BACIAS SANITÁRIAS  
WC FEMININO ALUNOS  
ESCALA: 1/20

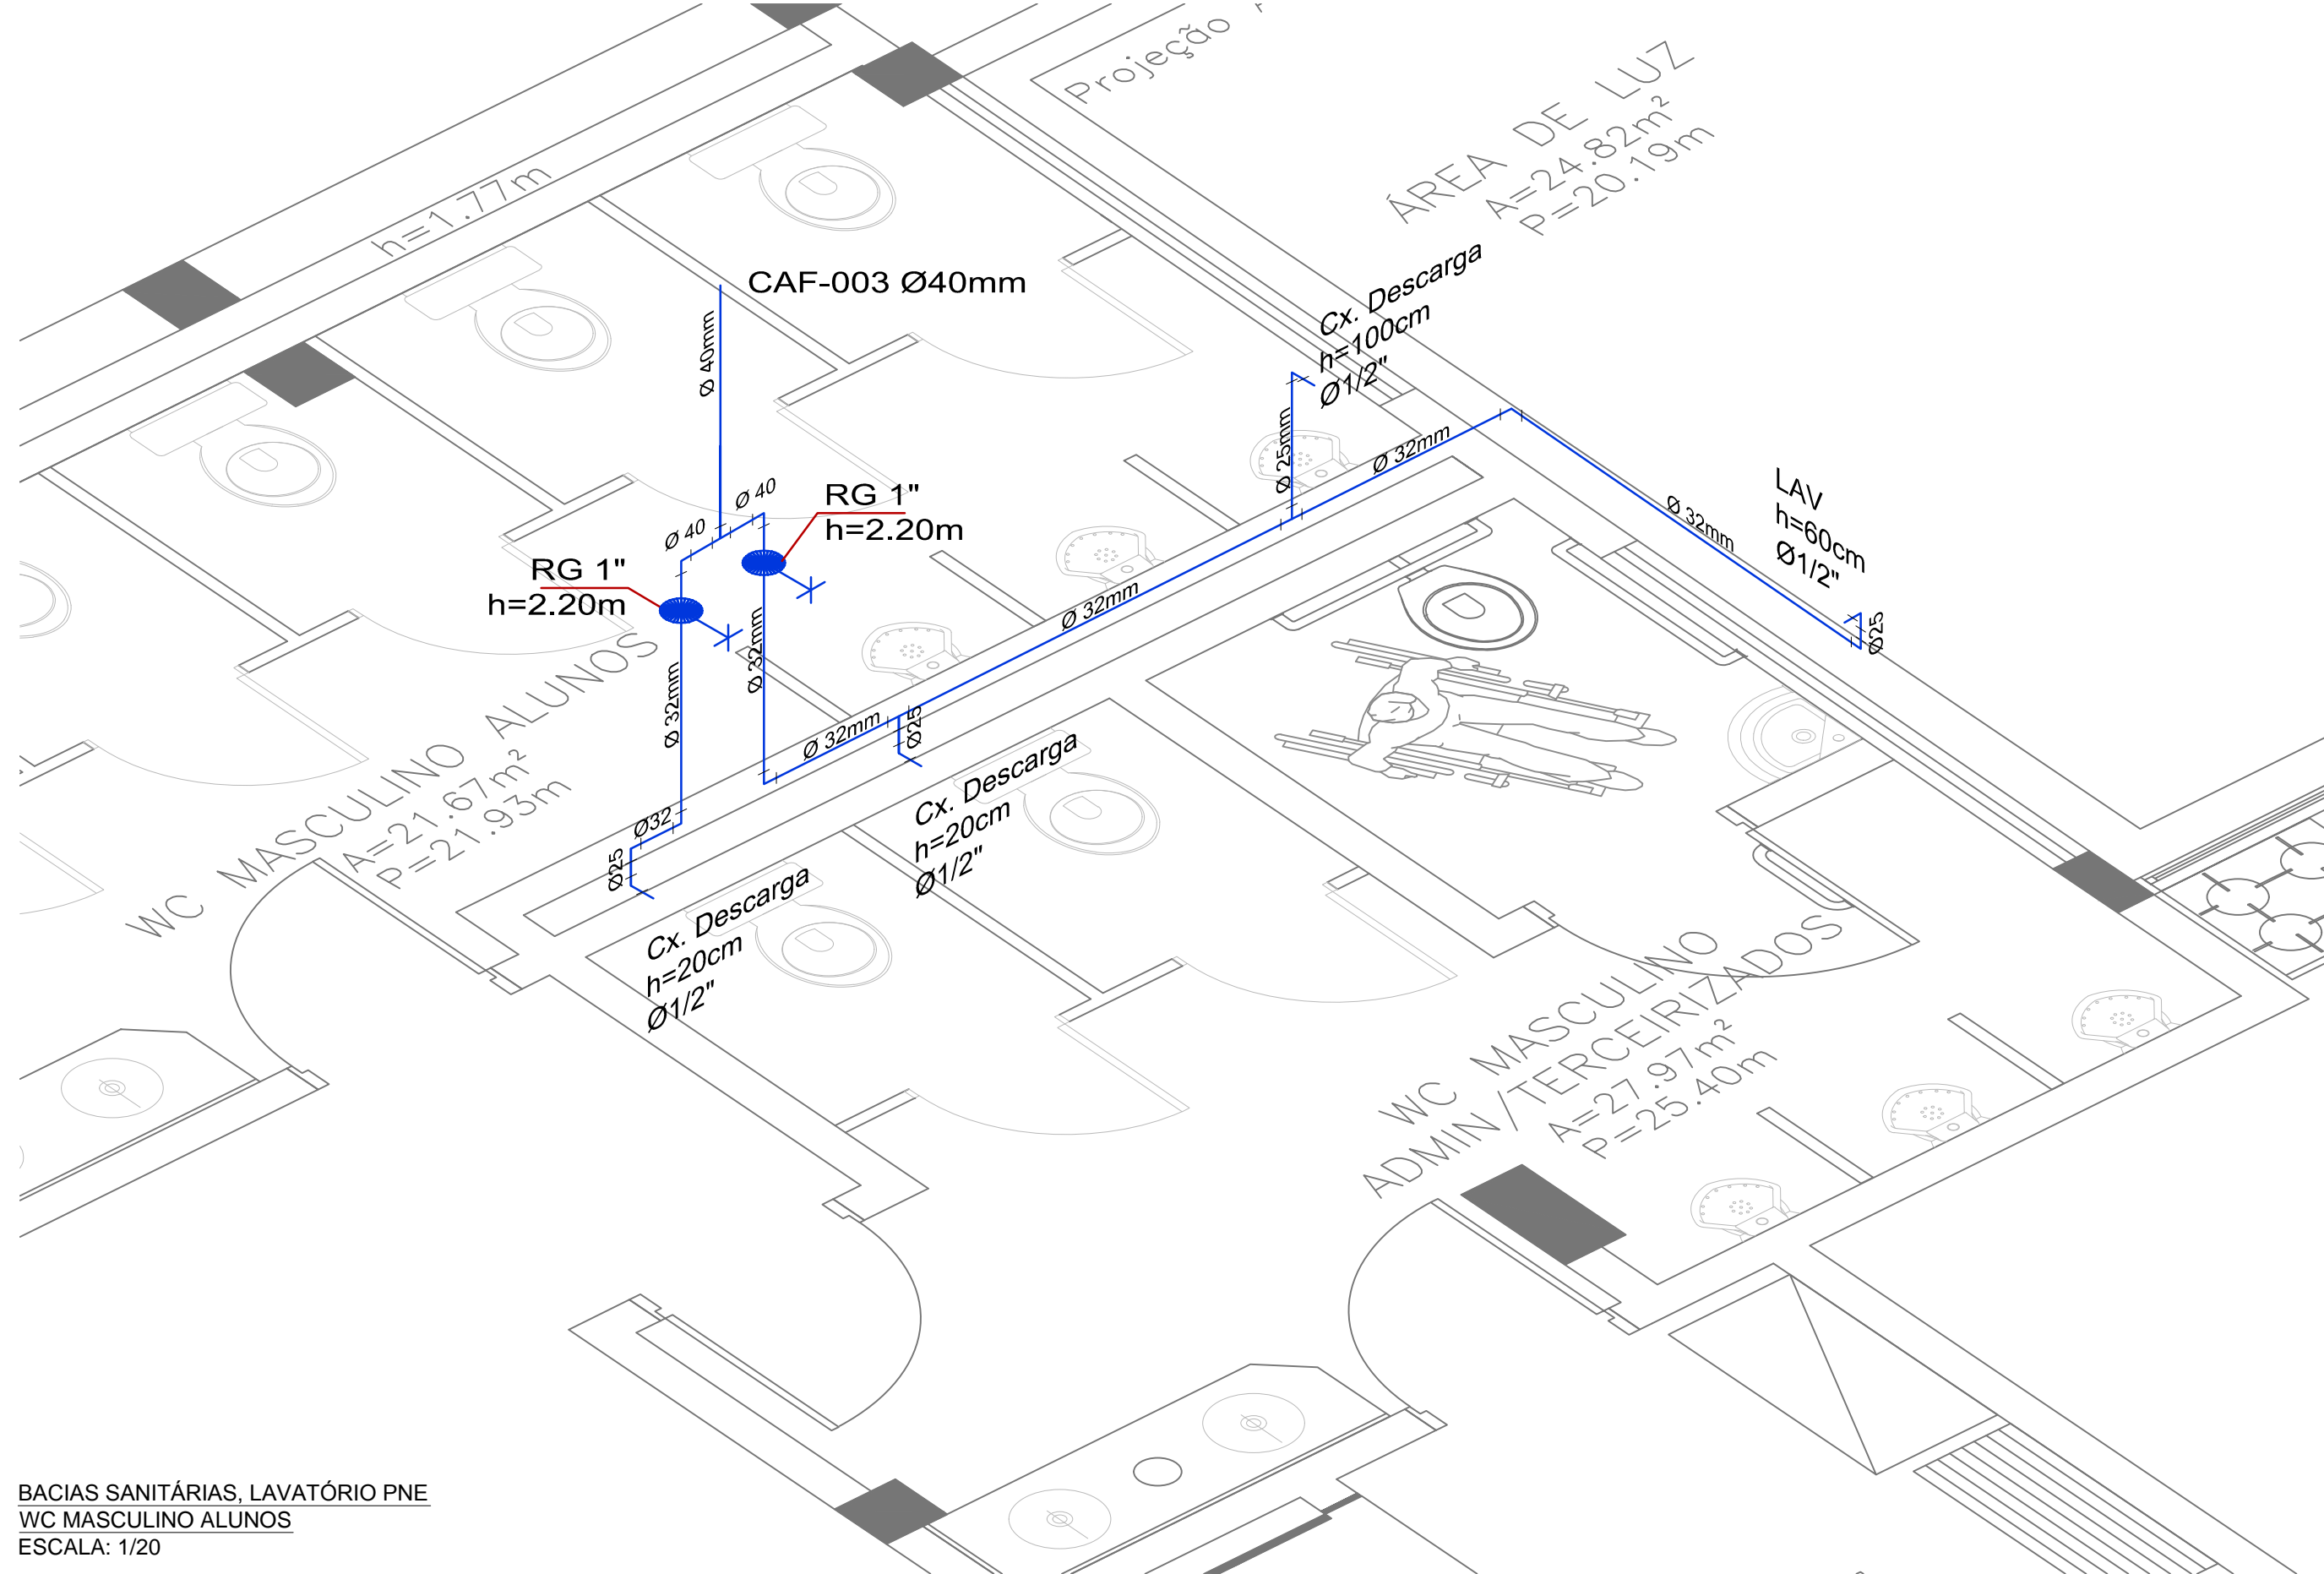

BACIAS SANITÁRIAS, LAVATÓRIO PNE  
WC MASCULINO ALUNOS  
ESCALA: 1/20

### NOTAS GERAIS

- ALTURAS DOS PONTOS ESTÃO INDICADAS NO PROJETO;
- OS REGISTROS DE GAVETA DAS CAF SERÃO COM ACABAMENTO CROMADO CONFORME ESPECIFICAÇÕES TÉCNICAS;
- AS SAÍDAS DOS SUB-RAMAIS SERÃO EXECUTADAS COM CONEXÕES SOLDÁVEIS E COM BUCHA DE LATÃO (CONEXÕES AZUIS);

 <b>INSTITUTO FEDERAL Sul-rio-grandense</b>		 <b>DPO- DIRETORIA DE PROJETOS E OBRAS</b> Rua Gonçalves Chaves, 3218 - CEP 96015-560 - PELOTAS/RS Fones: (51) 3026.8900 / 3026.8908 / 3026.8909 dpo@ifrsul.edu.br / dpo_cpno@ifrsul.edu.br / dpo_ofsc@ifrsul.edu.br
RESPONSÁVEL TÉCNICO PROJETO	RESPONSÁVEL TÉCNICO EXECUÇÃO	PROPRIETÁRIO
<b>CAMPUS SANTANA DO LIVRAMENTO</b>		
<b>PROJETO HIDROSSANITÁRIO</b>		ÁREA DA OBRA 4.612,45 m <sup>2</sup>
ESTEREOGRAMAS PRIMEIRO PAVIMENTO		VISTO -
DESENHO GERSON / CESAR	DATA JUNHO / 2015	ESCALA 1/50
		PRANCHA PHS 04/010