



Passarela Tipo 1 - 120 x 160

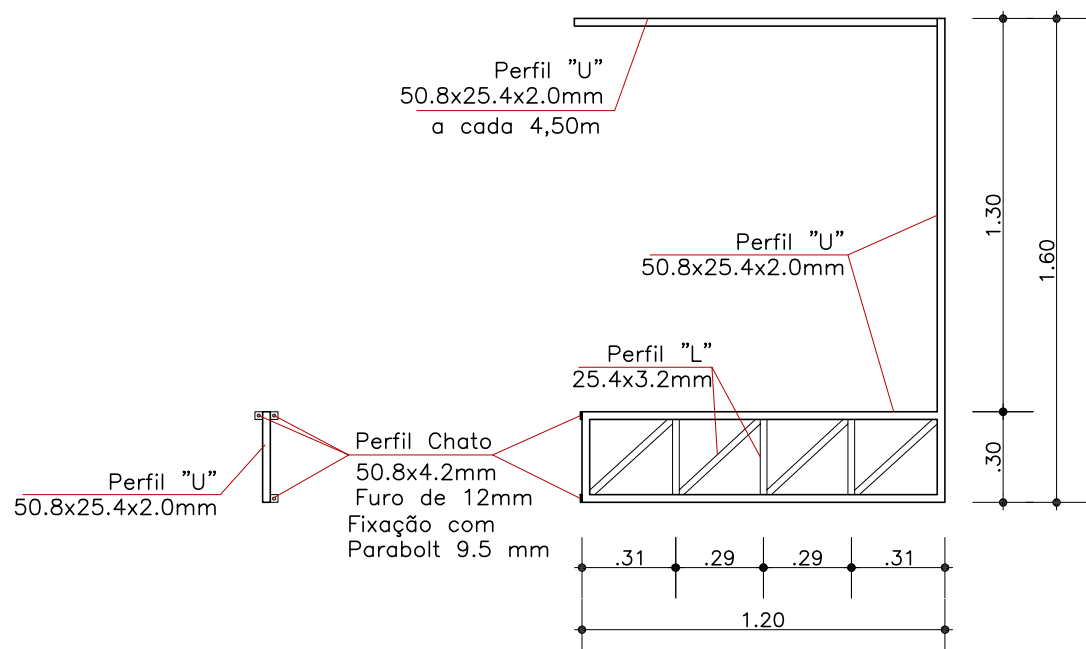



ESTRUTURA PASSARELA  
TIPO 1 - 120X160  
ESC. 1/25

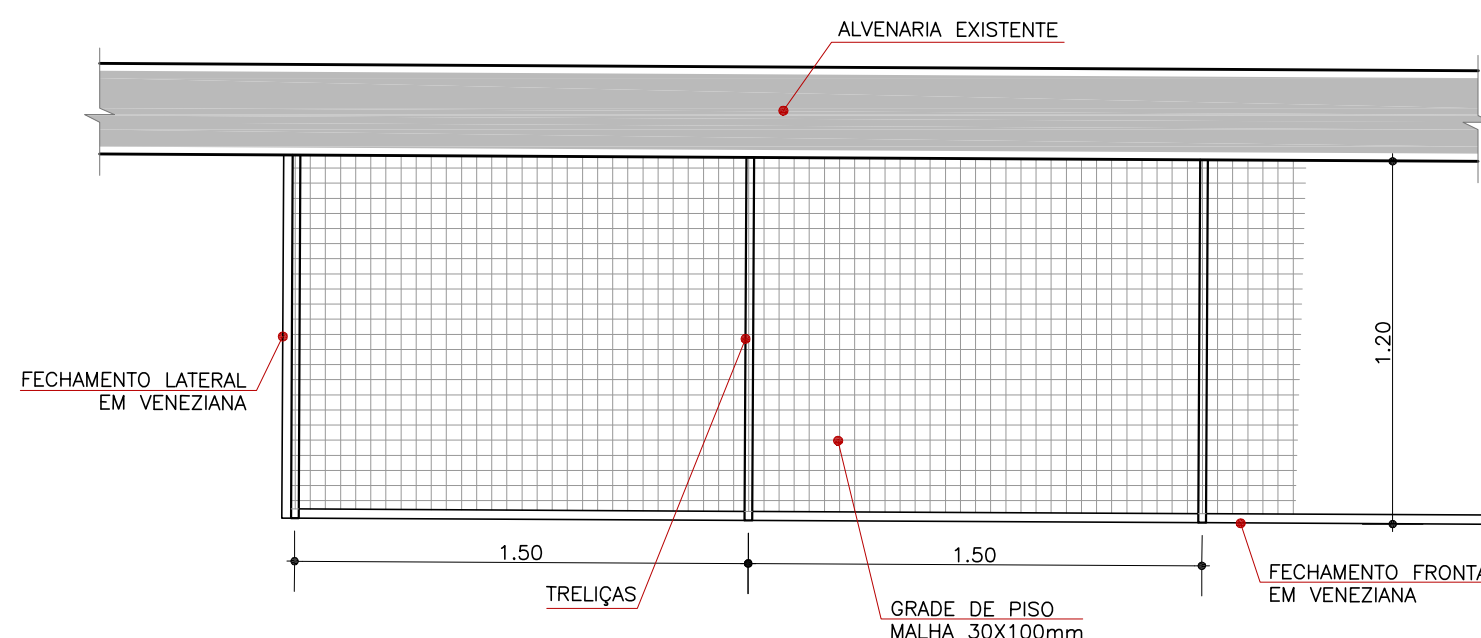

PLANTA BAIXA  
ESC. 1/25



Passarela Tipo 1 - 120 x 160

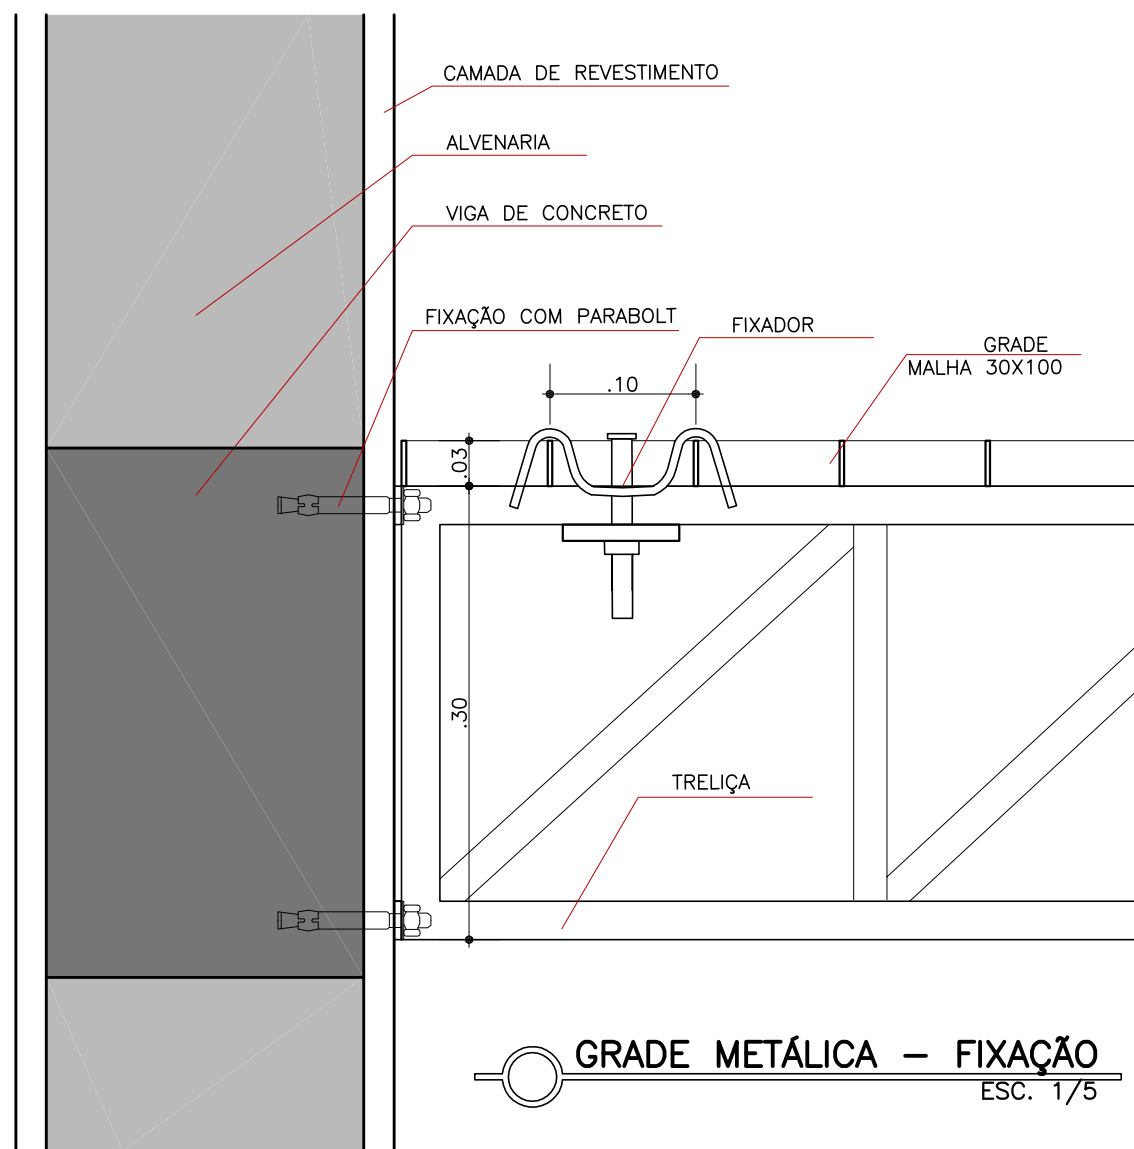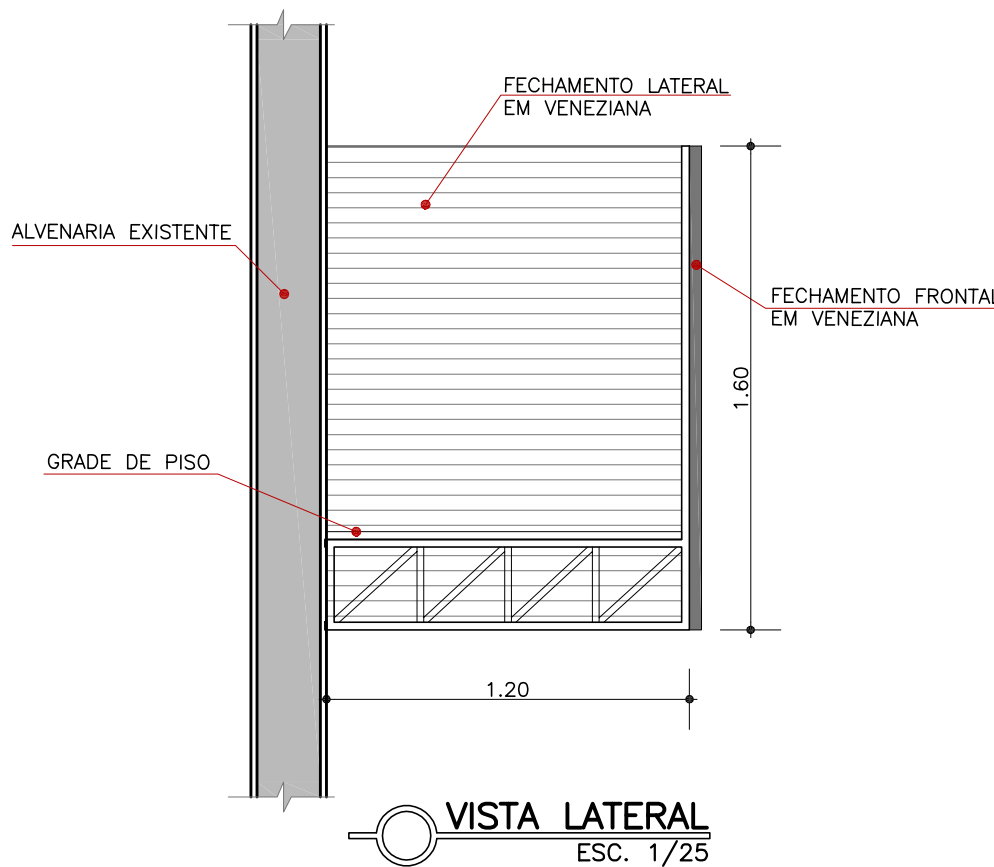

<b>INSTITUTO FEDERAL</b> Sul-rio-grandense		<b>DPO - DIRETORIA DE PROJETOS E OBRAS</b> Rua Gonçalves Chaves, 3218 - CEP 96015-460 - PELOTAS/RS Fones: (51) 3508.7341 / 3508.7342 dpo@ifrsul.edu.br / dpo_cpso@ifrsul.edu.br / dpo_cfo@ifrsul.edu.br	
RESPONSÁVEL TÉCNICO PROJETO	RESPONSÁVEL TÉCNICO EXECUÇÃO	PROPRIETÁRIO	
<b>CÂMPUS SANTANA DO LIVRAMENTO</b> AV. PAUL HARRIS, Nº 410			
<b>PROJETO ARQUITETÔNICO</b>		ÁREA DA OBRA - 4,612,45 m²	
ETAPA 2 - REFORMAS E ADAPTAÇÕES - DETALHAMENTO DA PASSARELA DAS CONDENSADORAS		VISTO	
DESENHO CESAR	DATA MAIO/14	ESCALA INDICADA	OBRA CSL 002/2015
		FRANCHA PAR/24-32	