


PLANTA DO SEGUNDO PAVIMENTO - EXTINTORES
ESC.:1/100

INSTALAÇÃO DO EXTINTOR

CLASSES DE FOGO A SER EXTINTO

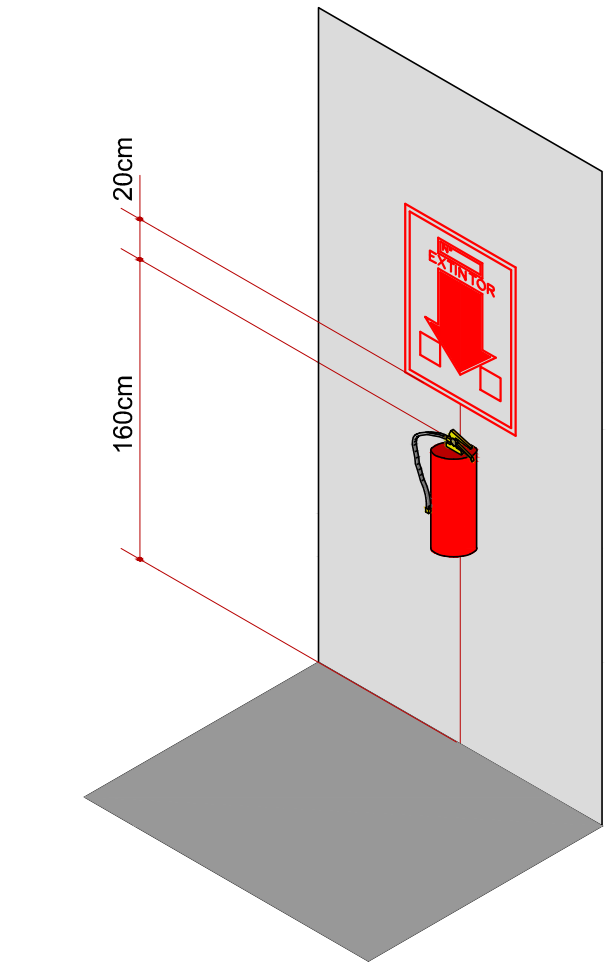

A	B	C	D	E
APARAS DE PAPEL MADEIRAS	líquidos combustíveis líquidos inflamáveis gases inflamáveis	EQUIPAMENTOS ELÉTRICOS	metas combustíveis	metas combustíveis
tecido madeira papel borracha plásticos fibras orgânicas (1)	líquidos combustíveis líquidos inflamáveis gases inflamáveis (2)	eq. elétricos inst. elétricas (3)	metas combustíveis líquidos combustíveis líquidos inflamáveis gases inflamáveis (4)	metas combustíveis líquidos combustíveis líquidos inflamáveis gases inflamáveis (4)

* (1) - materiais que queimem em superfície e profundidade, deixando resíduos (cinzas);
* (2) - líquidos combustíveis ou gases que queimam em superfície;
* (3) - metais combustíveis;
* (4) - usados em cozinhas comerciais e industriais;
[Símbolo] Classe de fogo não identificada no local



Fogos de Classe A

Classe de Risco	Capacidade Extintora Mínima	Distância Máxima a ser Percorrida (m)
Baixo	2A	25
Médio	4A	30
Alto	8A	35

* Dois extintores com capacidade extintora de 2A, quando instalados um ao lado do outro, podem ser utilizados em substituição a um extintor 4A.
[Símbolo] Distâncias não utilizadas no projeto



Fogos de Classe C

Classe de Risco	Capacidade Extintora Mínima	Distância Máxima a ser Percorrida (m)
Baixo	C	25
Médio	2C	30
Alto	3C	35

[Símbolo] Distâncias não utilizadas no projeto

LEGENDAS

Extintor de Incêndio Portátil
Pó Químico Seco ABC - 6KG

CLASSES DE RISCO DE OCUPAÇÃO DA EDIFICAÇÃO

Classe de Risco de Ocupação da Edificação	
Ocupação	Educação e Cultura Física
Descrição	Escola em Geral
Divisão	E1
Carga de Incêndio Específica	300MJ/m²
Classe de Risco	Baixa

QUANTITATIVO

Extintor	Quantidade
PQS ABC - 6KG	06

INSTITUTO FEDERAL Sul-rio-grandense
Rua Gonçalves Chaves, 3218 - CEP 96015-560 - PELOTAS/RS
Fones: (51) 3026.8900 / 3026.8908 / 3026.8909
dpo@ifsul.edu.br / dpo_cpro@ifsul.edu.br / dpo_cfiac@ifsul.edu.br

RESPONSÁVEL TÉCNICO PROJETO	RESPONSÁVEL TÉCNICO EXECUÇÃO	PROPRIETÁRIO

CÂMPUS SANTANA DO LIVRAMENTO
AV. PAUL HARRIS, Nº 410

PROJETO DE PREVENÇÃO CONTRA INCÊNDIO

ETAPA 2 - REFORMAS E ADAPTAÇÕES
SEGUNDO PAVIMENTO - EXTINTORES

DESENHO DAIANE/CÉSAR	DATA MAIO/15	ESCALA 1/100	PRANCHA PPCI/30-44
-------------------------	-----------------	-----------------	-----------------------