



CORTE A-A'  
ESC.:1/100

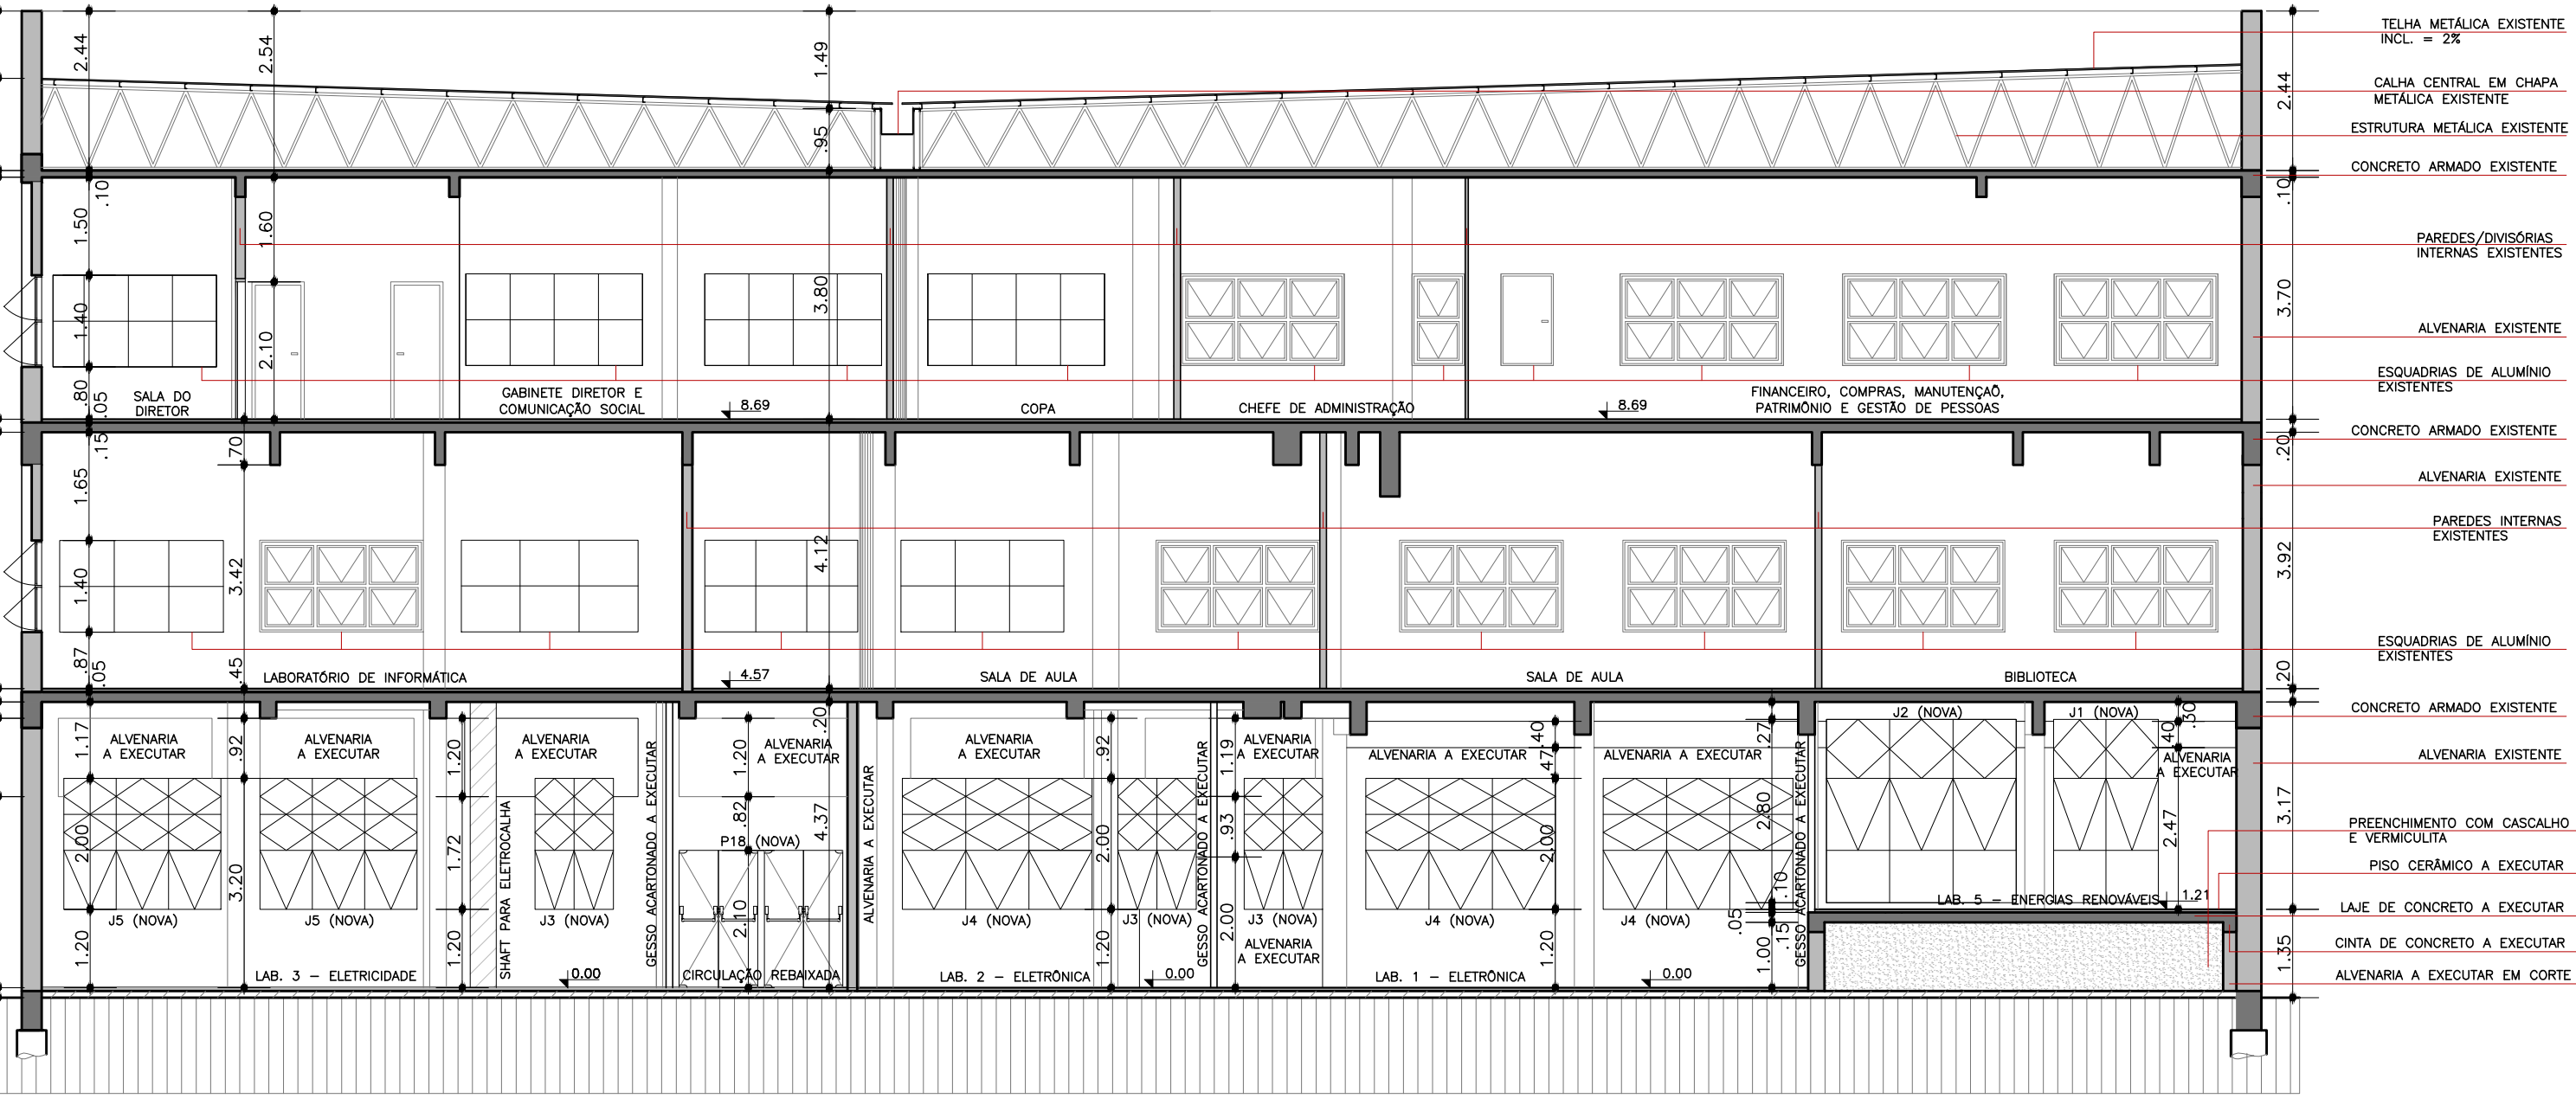


CORTE B-B'  
ESC.:1/100


CONVENÇÕES:  
■ EXISTENTE A MANter  
■ A CONSTRUIR – ESCADA ENCLAUSURADA

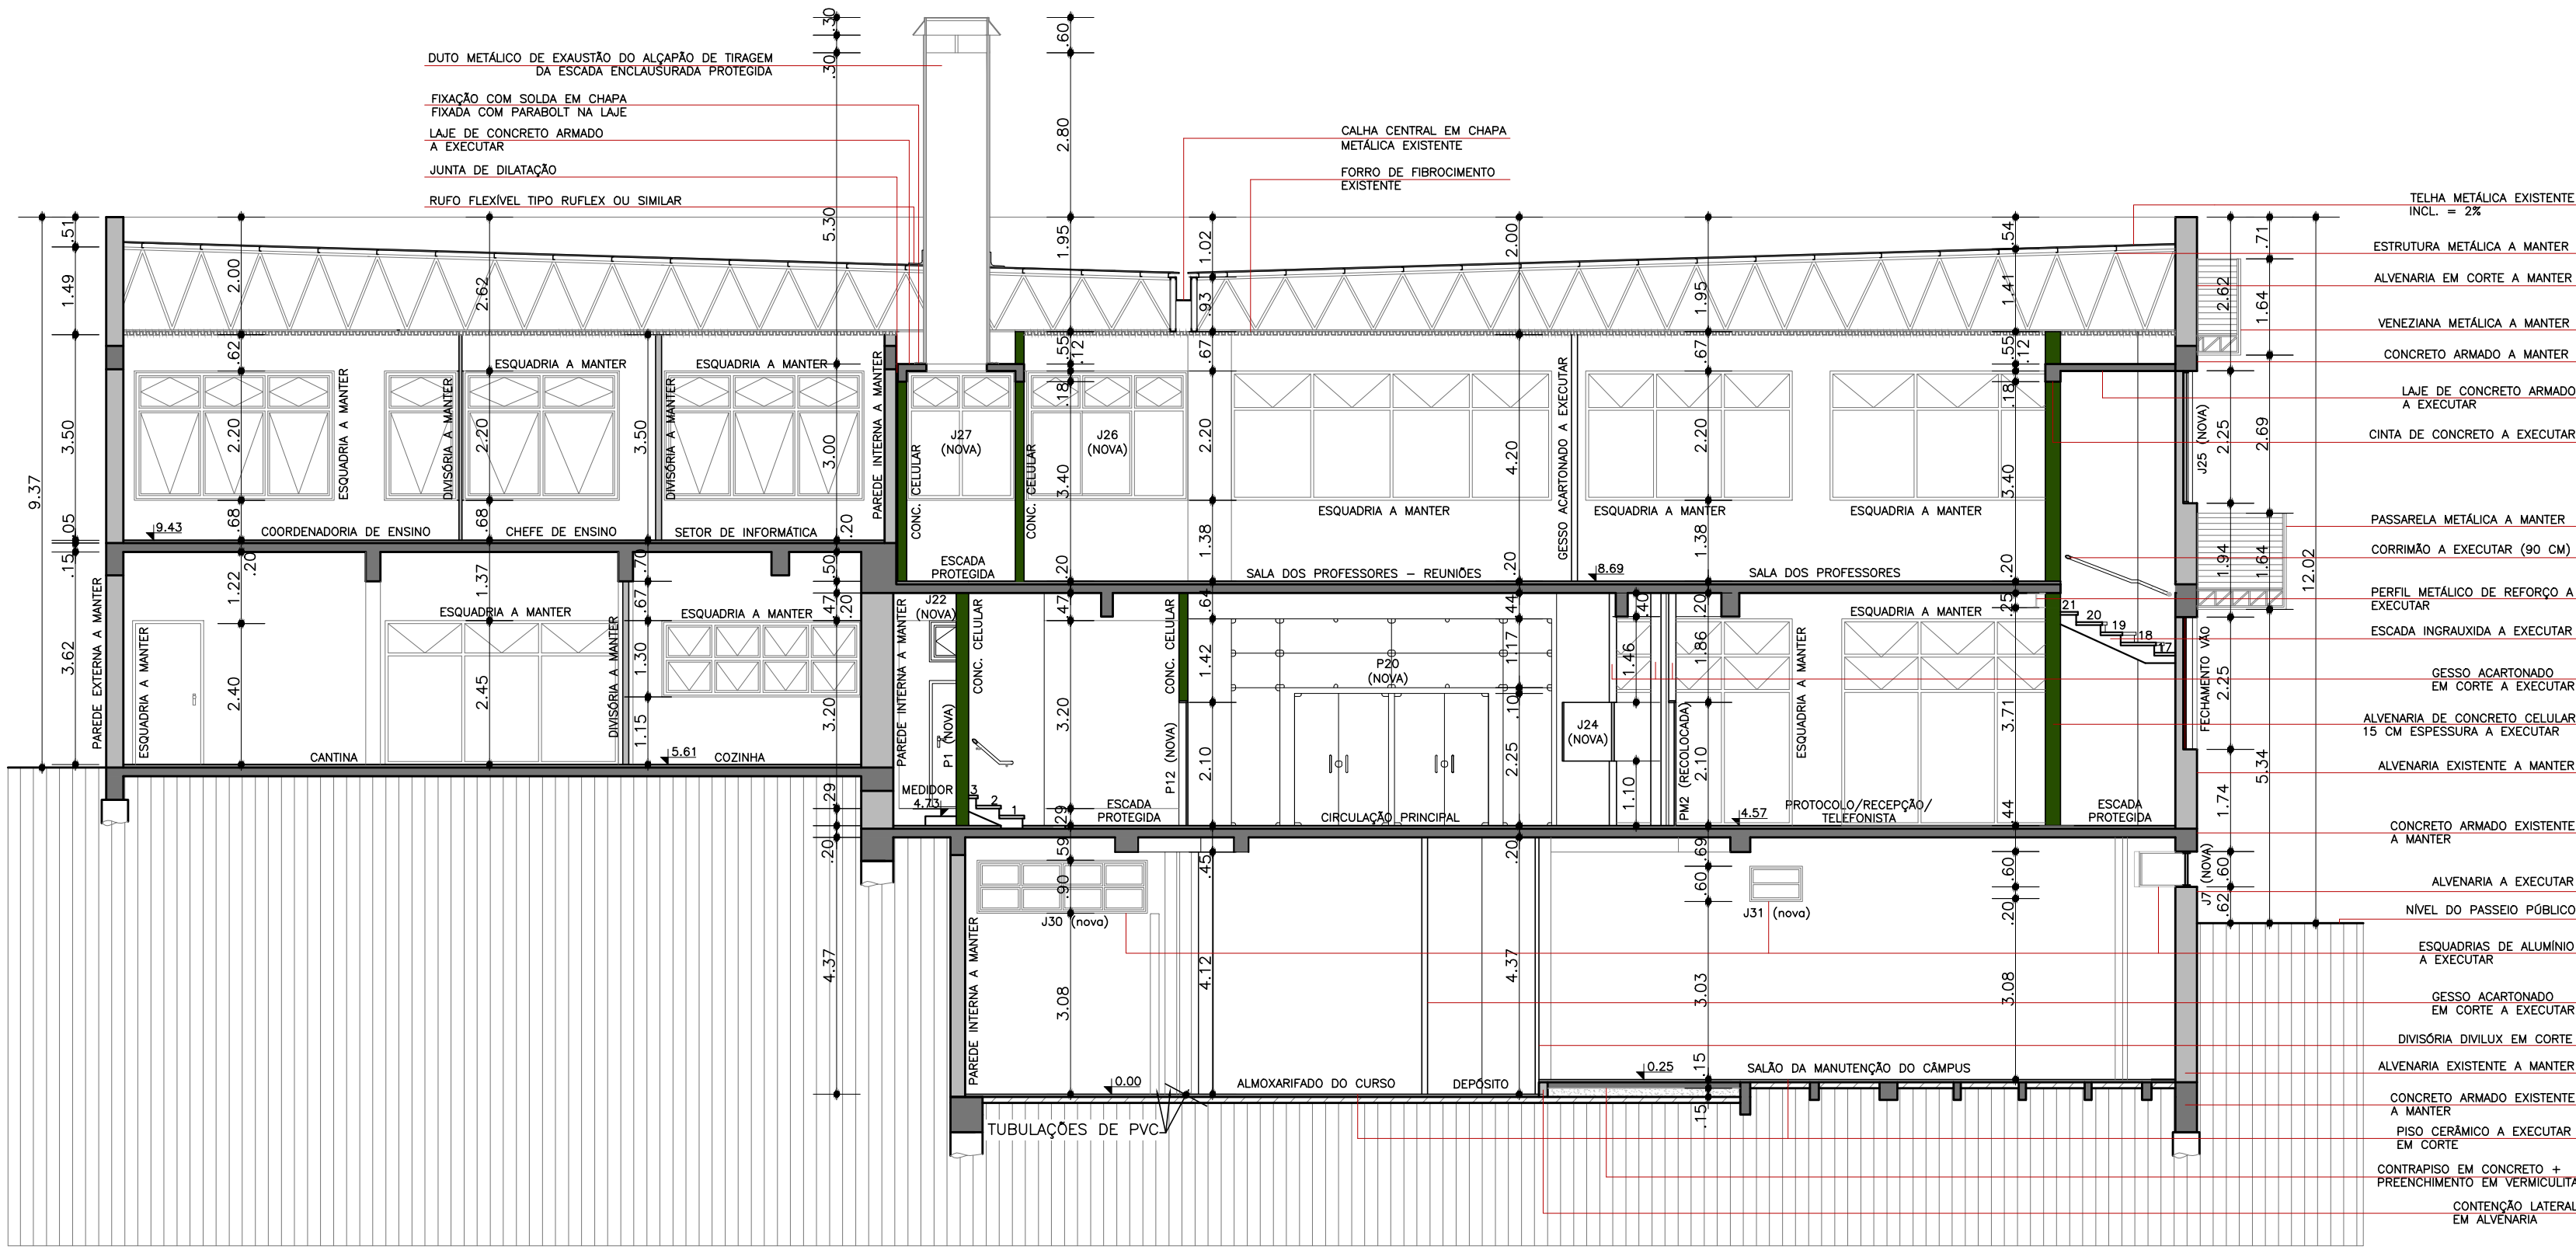


CORTE C-C'  
ESC.:1/100

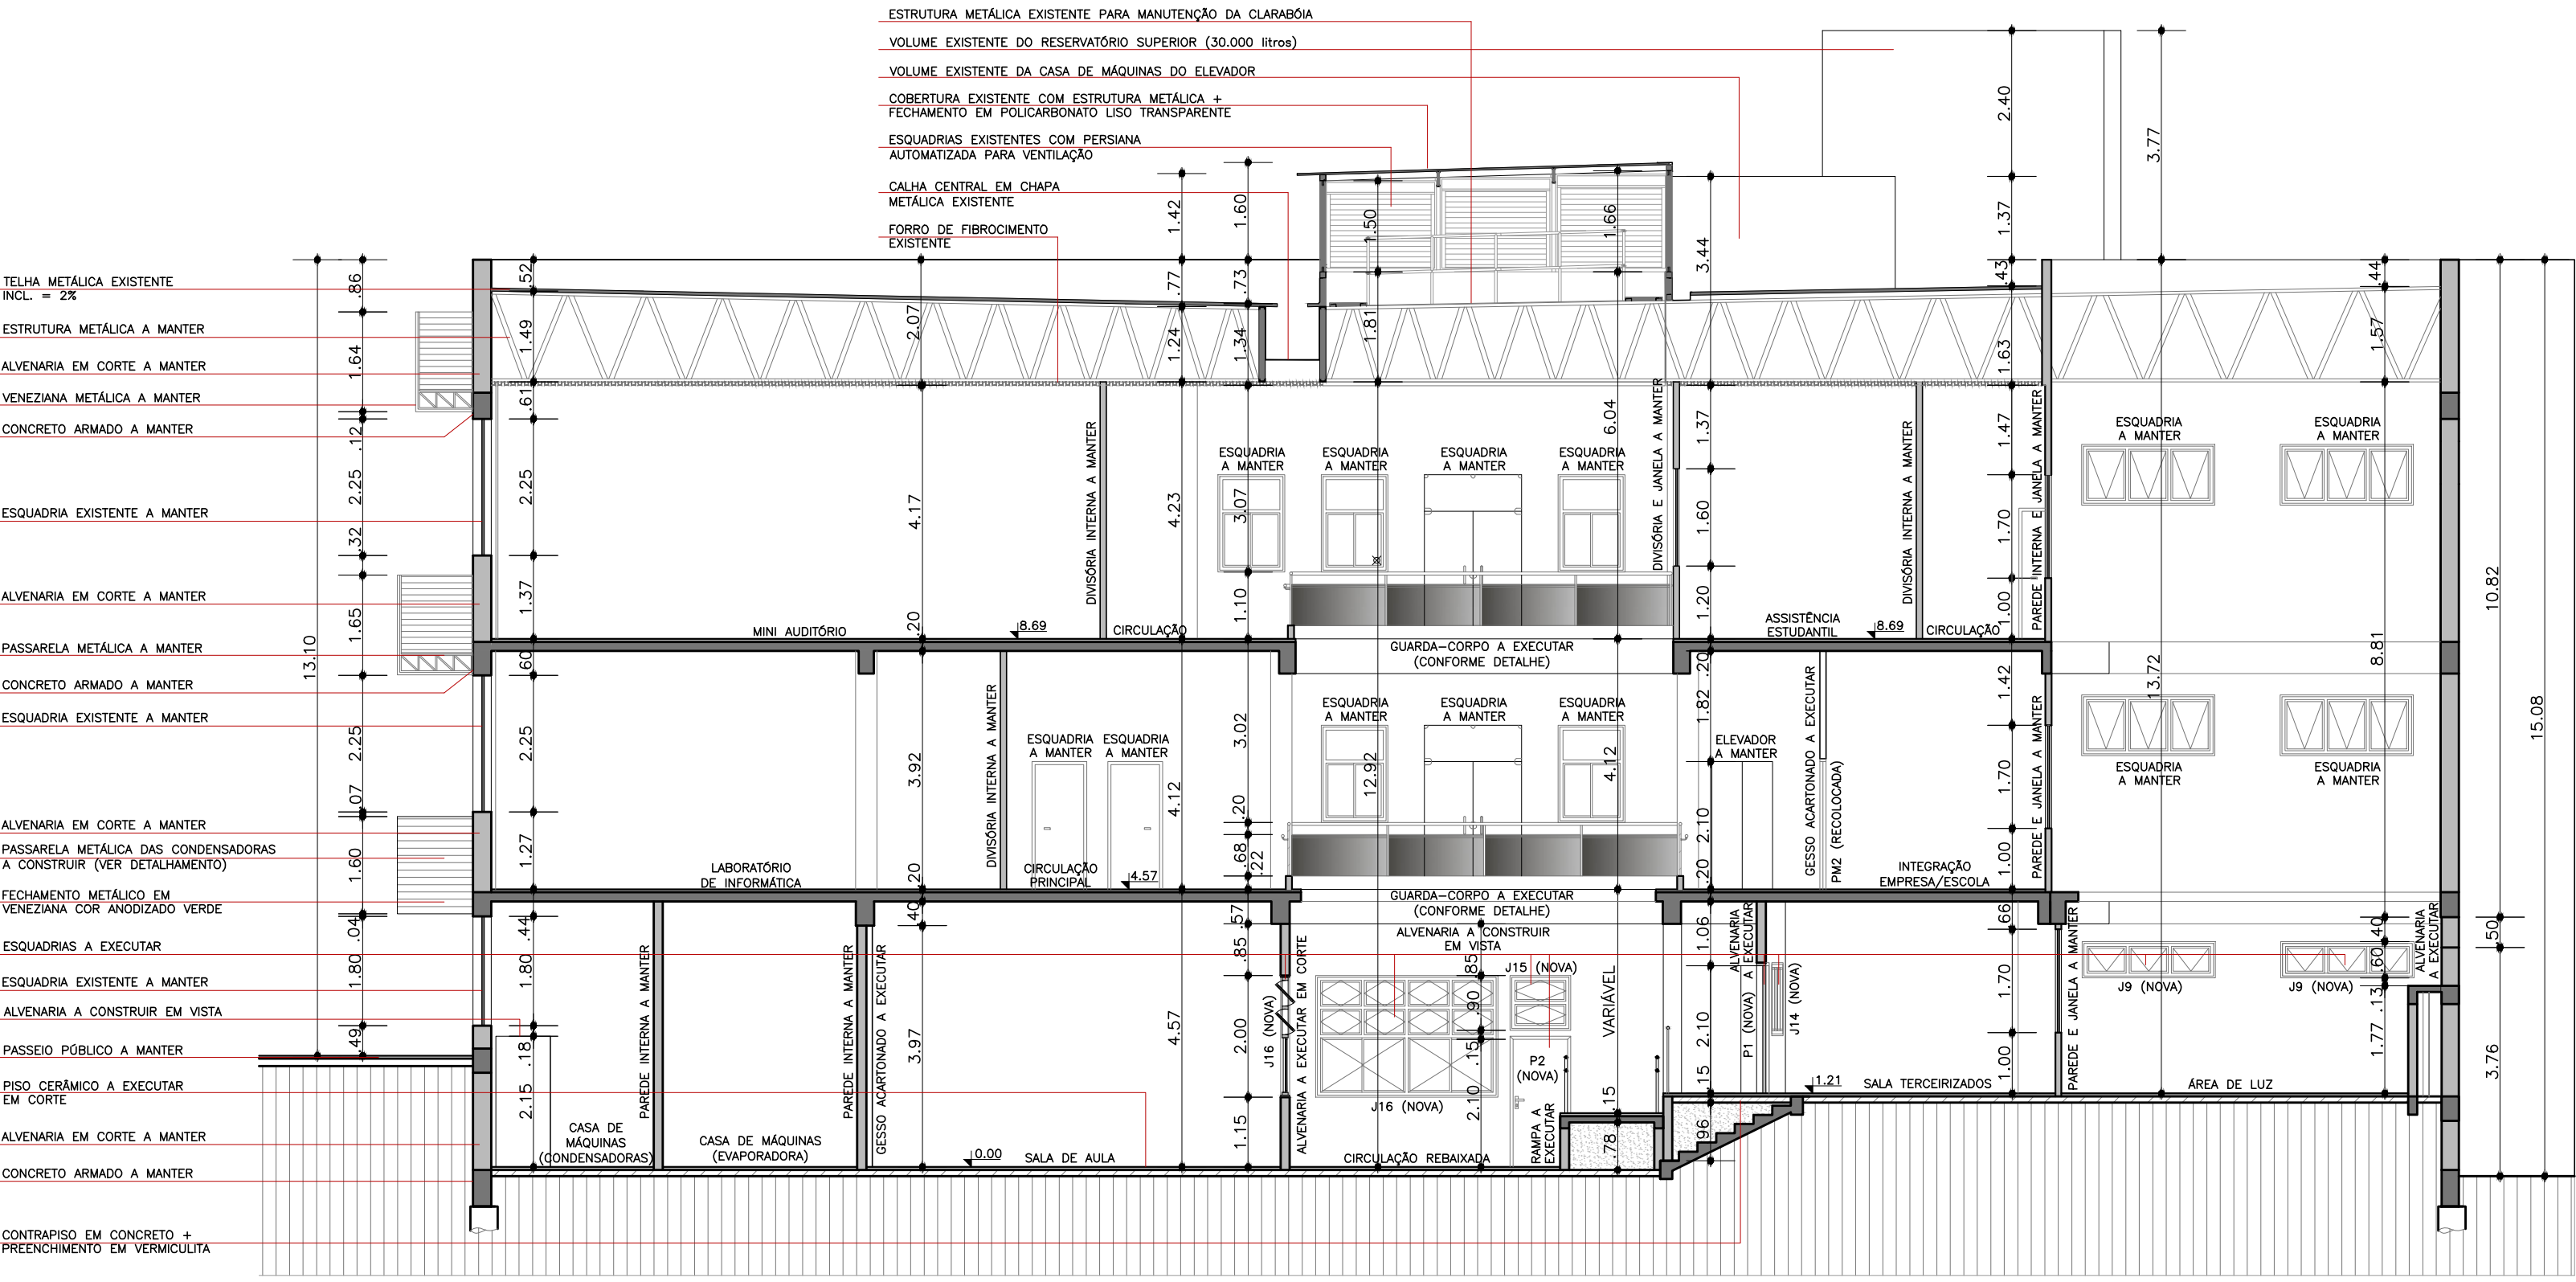

CORTE D-D'  
ESC.:1/100



**INSTITUTO FEDERAL**  
Sul-rio-grandense



**DPO - DIRETORIA DE PROJETOS E OBRAS**  
Rua Gonçalves Chaves, 3218 - CEP 96015-900 - PELOTAS/RS  
Fones: (51) 3026-8900 / 3026-8906 / 3026-8909  
dpo@ifrs.edu.br / dpo\_cpro@ifrs.edu.br / dpo\_cpro@ifrs.edu.br

RESPONSÁVEL TÉCNICO PROJETO	RESPONSÁVEL TÉCNICO EXECUÇÃO	PROPRIETÁRIO
<b>CÂMPUS SANTANA DO LIVRAMENTO</b> AV. PAUL HARRIS, Nº 410		
<b>PROJETO DE PREVENÇÃO CONTRA INCÊNDIO</b>		
ÁREA DA OBRA 4.612,45 m²		
VISTO		
ETAPA 2 - REFORMAS E ADAPTAÇÕES CORTES AA, BB, CC E DD		
DESENHO CÉSAR/PEDRO	DATA JULHO/15	ESCALA INDICADA
PRINCHA PPCI/35-44		OBRA CSL 002/2015