


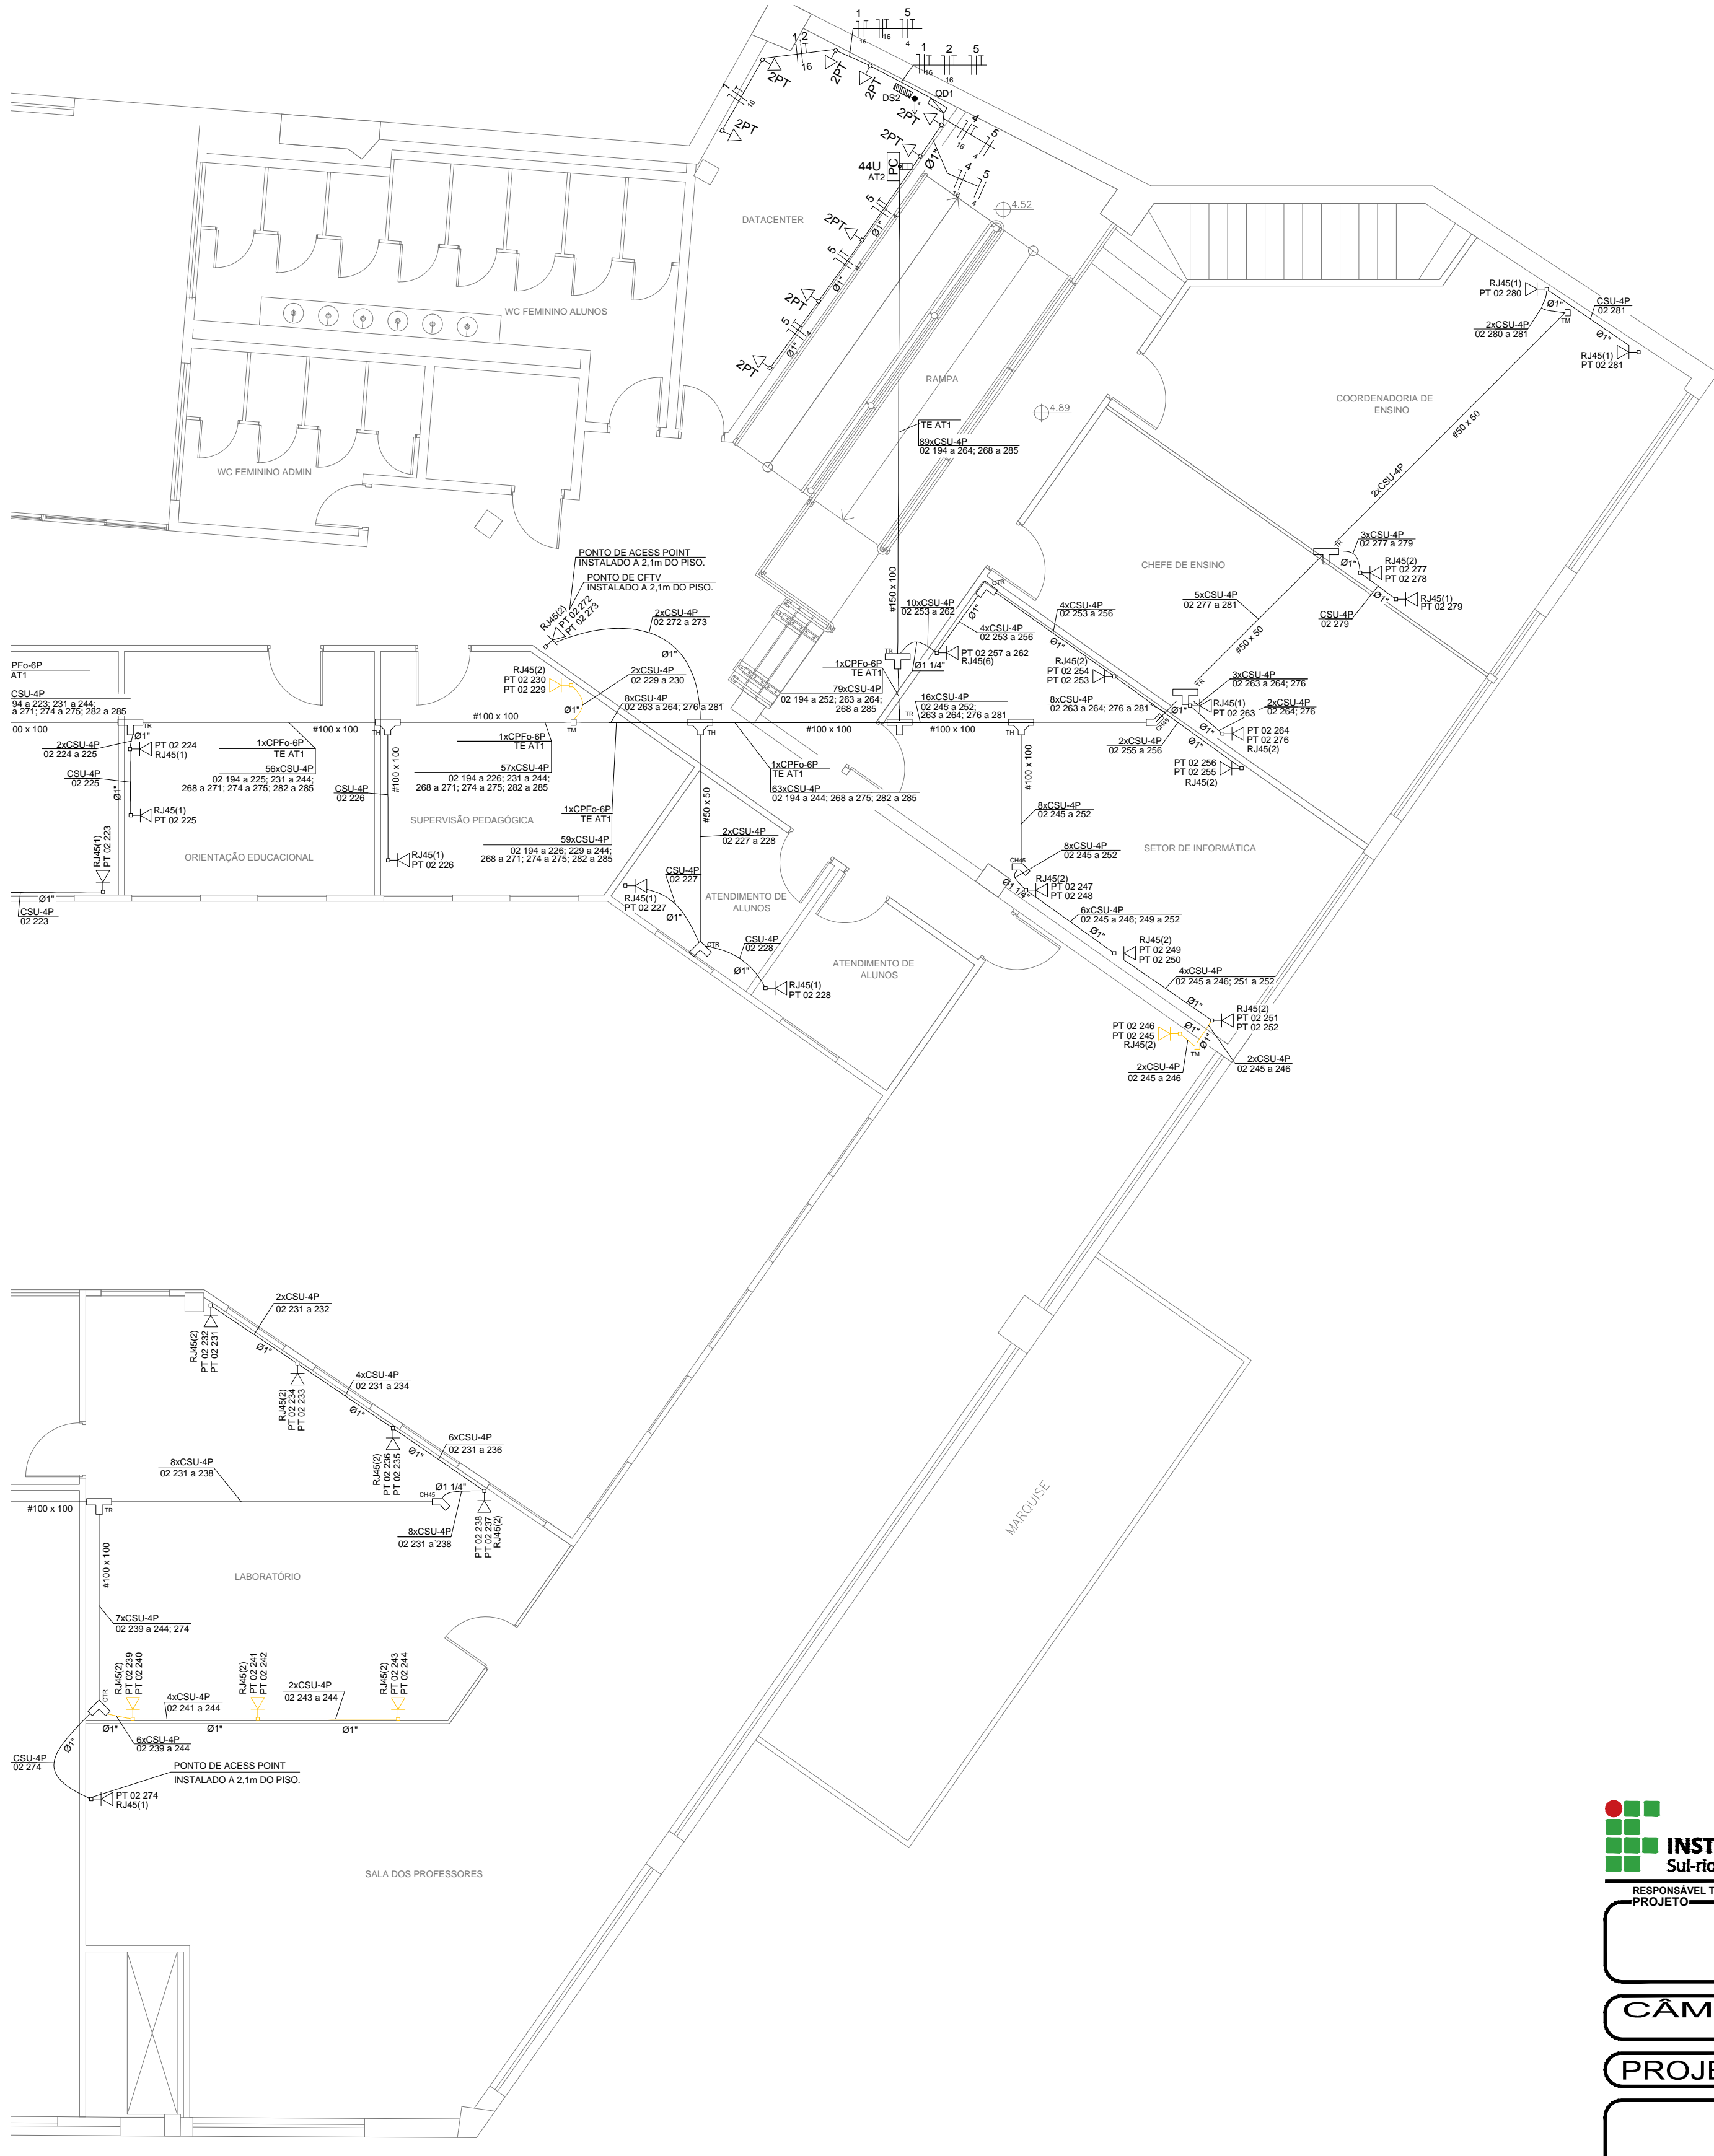


INTERVENÇÃO 1º PAV. - A REMOVER
ESCALA: 1/75




INTERVENÇÃO 2º PAV. - A REMOVER
ESCALA: 1/75

CONVENÇÕES DE CORES:

- Instalação Existente
- Instalação a Remover



INSTITUTO FEDERAL
Sul-rio-grandense



DPO - DIRETORIA DE PROJETOS E OBRAS
Rua Gonçalves Chaves, 3218 - CEP: 96015-900 - PELotas/RS
Fones: (53) 3026.8900 / 3026.8908 / 3026.8909
dpo@ifsul.edu.br / dpo_cproj@ifsul.edu.br / dpo_chsc@ifsul.edu.br

RESPONSÁVEL TÉCNICO PROJETO	RESPONSÁVEL TÉCNICO EXECUÇÃO	PROPRIETÁRIO
CÂMPUS SANTANA DO LIVRAMENTO AV. PAUL HARRIS, N° 410		
PROJETO LÓGICA E TELEFÔNICA		ÁREA DA OBRA 4.612,46 m²
CABEAMENTO ESTRUTURADO A REMOVER		VISTO
DESENHO Eng. Ricardo		OBRA CSL 002/2015
DATA DEZEMBRO/2015		PRANCHA PLT 01/03